
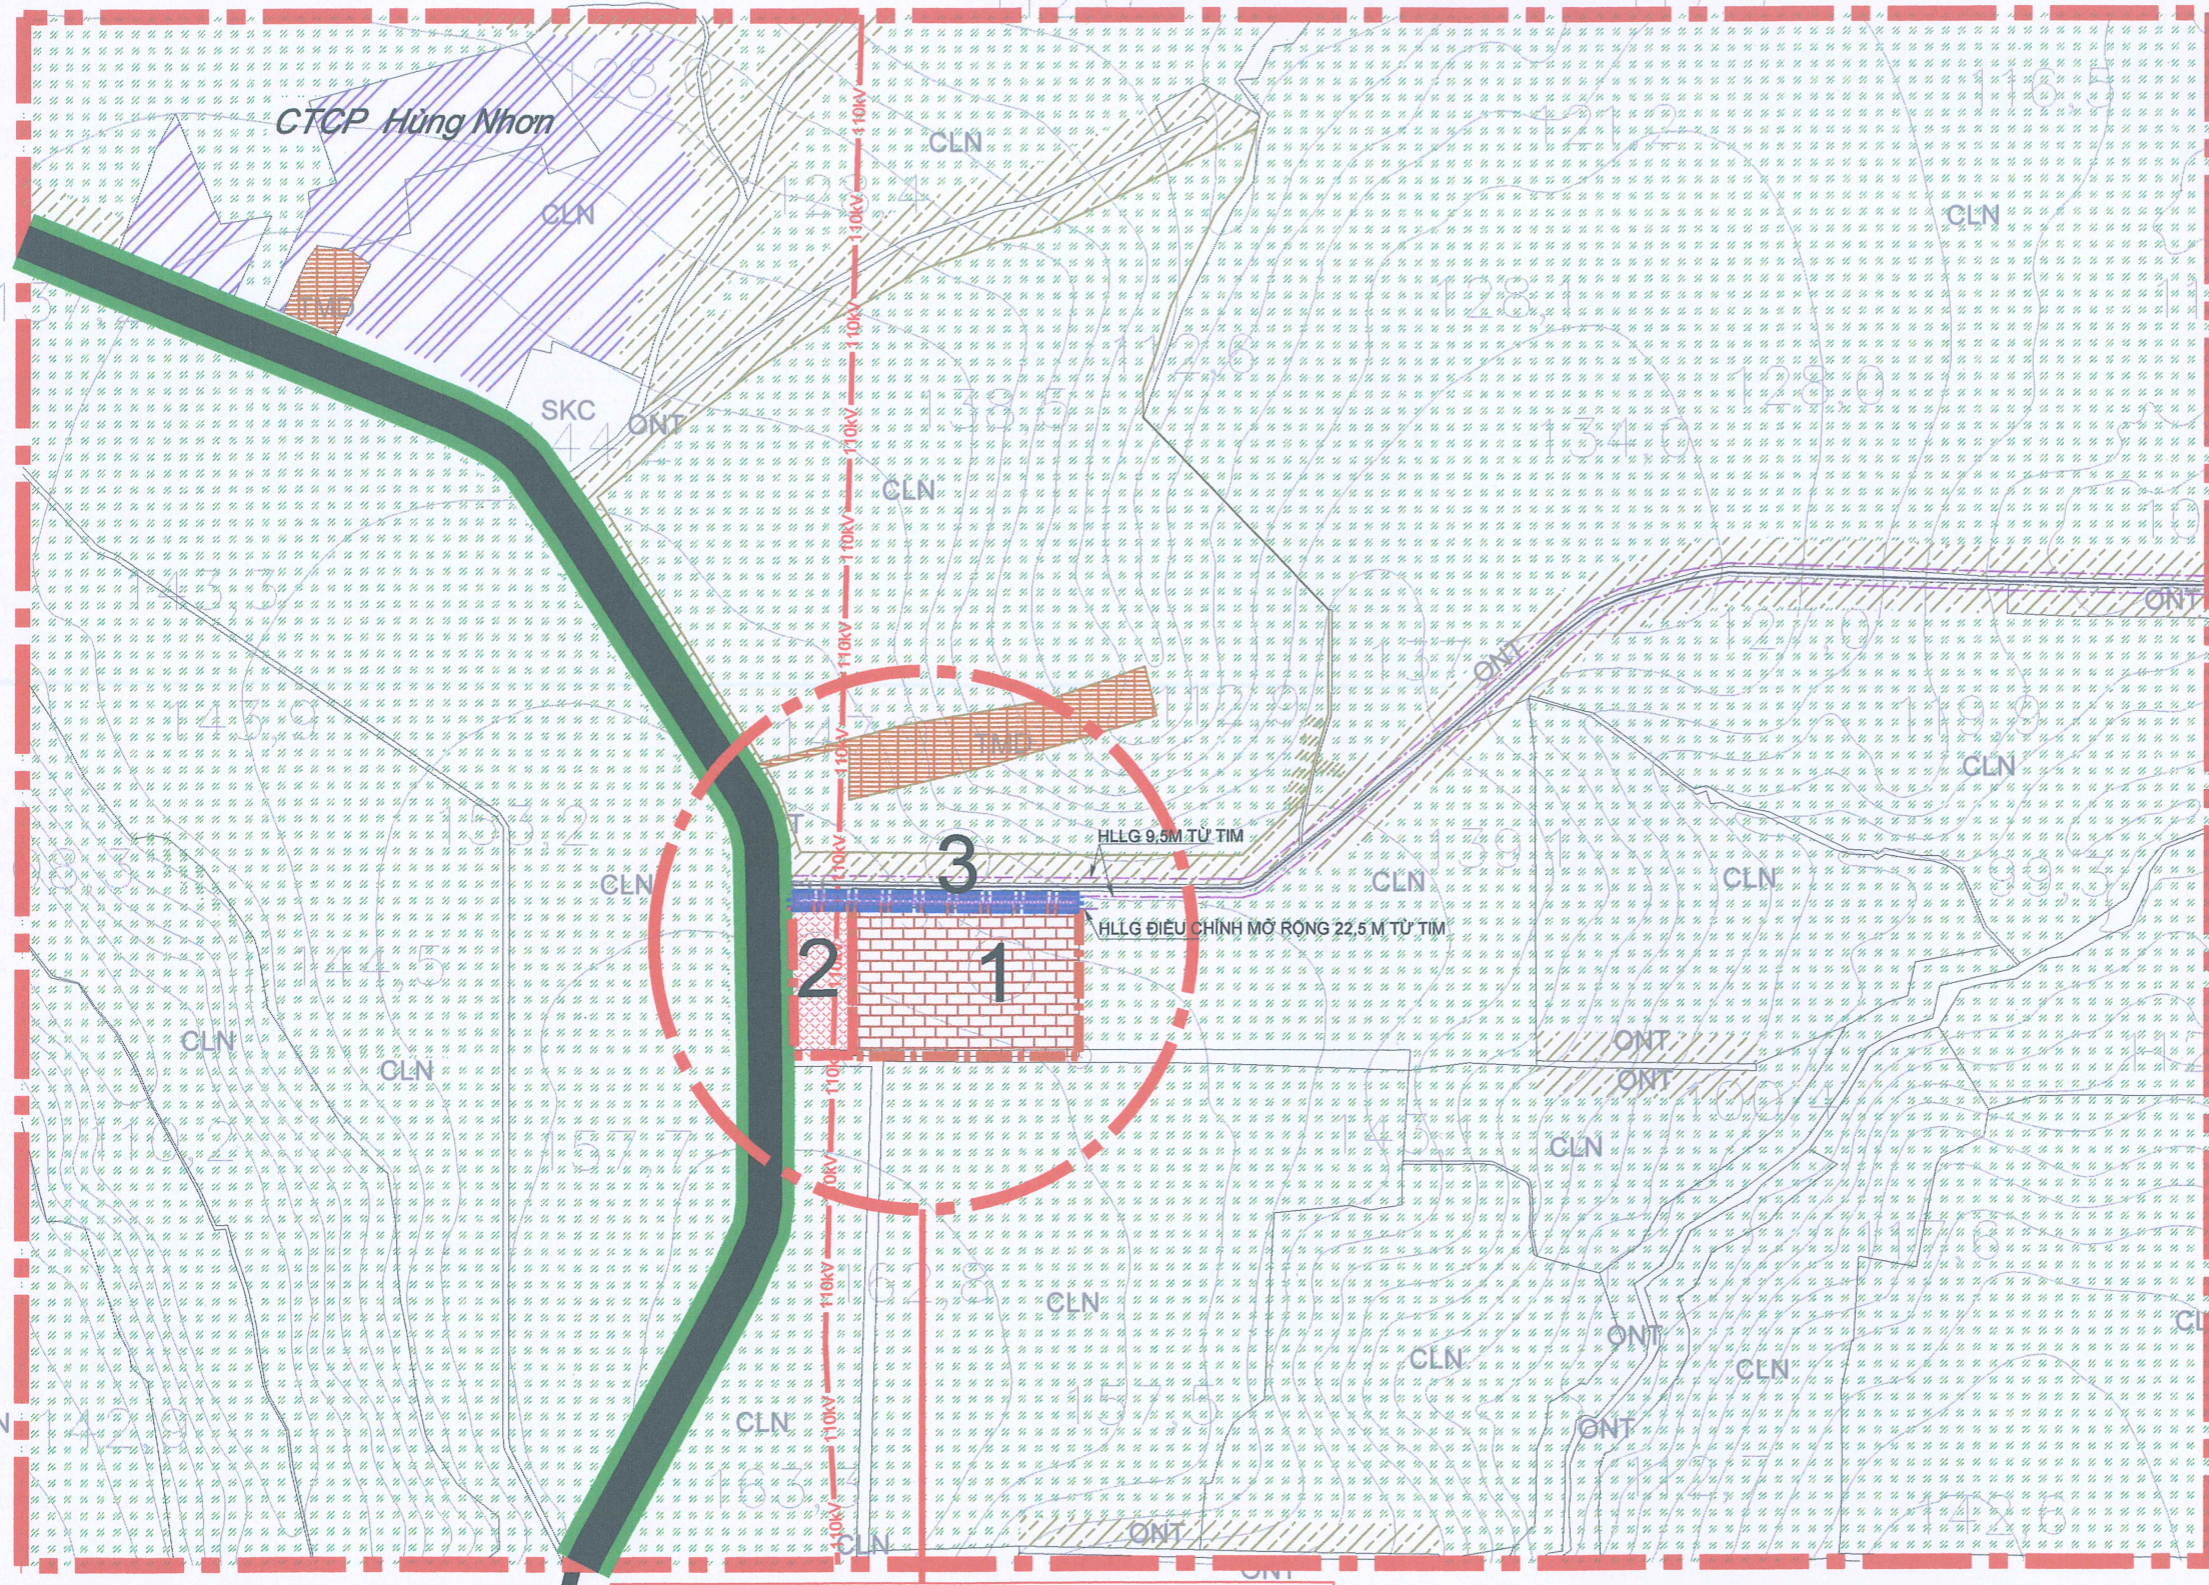


ĐIỀU CHỈNH CỤC BỘ QUY HOẠCH NÔNG THÔN MỚI XÃ THUẬN LỢI, HUYỆN ĐỒNG PHÚ (CŨ)
BẢN ĐỒ VỊ TRÍ PHẠM VI KHU VỰC ĐIỀU CHỈNH

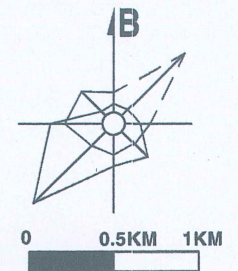

- KÝ HIỆU**
- KHU DÂN CƯ HIỆN TRẠNG
 - KHU DÂN CƯ QUY HOẠCH
 - ĐẤT CÔNG CỘNG
 - ĐẤT GIÁO DỤC
 - ĐẤT Y TẾ
 - ĐẤT CÂY XANH, THỂ THAO
 - ĐẤT TÔN GIÁO, DANH LAM DI TÍCH, BÌNH BẾN
 - ĐẤT XD CÁC CHỨC NĂNG KHÁC (THDV, CTCO NGOÀI GẮP XẾ)
 - ĐẤT NHÀ TRẠNG, NHÀ ĐÀ
 - ĐẤT CÔNG NGHIỆP TIÊU THỦ CÔNG NGHIỆP
 - ĐẤT TRỒNG LÚA
 - ĐẤT TRỒNG TRỌT KHÁC
 - ĐẤT NÔNG NGHIỆP KHÁC
 - ĐẤT NUÔI TRỒNG THỦY SẢN
 - ĐẤT HÀ TÀNG KỸ THUẬT
 - ĐẤT SẢN XUẤT KINH DOANH
 - ĐẤT CXCL
 - ĐƯỜNG CAO TỐC DỰ KIẾN
 - ĐƯỜNG TỈNH
 - ĐƯỜNG HUYỆN
 - ĐƯỜNG XÃ
 - ĐƯỜNG XÃ DỰ KIẾN
 - ĐƯỜNG NỘI THÔN
 - RANH HUYỆN
 - RANH XÃ
 - RANH ĐIỂM DÂN CƯ (theo quy mô đã duyệt năm 2013)
 - ĐẤT SÔNG, SÚI
 - MẶT NƯỚC CHUYÊN DỤNG
 - ĐOẠN GIAO THÔNG MỞ RỘNG LỘ GIỚI

NỘI DUNG ĐIỀU CHỈNH CỤC BỘ:
 ĐIỀU CHỈNH CHỨC NĂNG QUY HOẠCH TỔNG DIỆN TÍCH 4,862HA THUỘC CHỨC NĂNG QUY HOẠCH ĐẤT TRỒNG TRỌT KHÁC THÀNH CHỨC NĂNG QUY HOẠCH:
 - ĐẤT CÔNG TRÌNH CÔNG CỘNG DIỆN TÍCH 4,498HA, TRONG ĐÓ:
 + ĐẤT GIÁO DỤC (TRƯỜNG THCS VÀ THPT) DIỆN TÍCH: 3,562HA ①
 + ĐẤT CÔNG VIÊN VĂN HÓA DIỆN TÍCH: 0,936HA (BAO GỒM DIỆN TÍCH HÀNH LANG ĐƯỜNG ĐIỆN 110KV) ②
 - ĐẤT GIAO THÔNG DIỆN TÍCH 0,384HA (MỞ RỘNG LỘ GIỚI GIAO THÔNG LIÊN ÁP ĐOẠN QUA KHU ĐẤT ĐIỀU CHỈNH THÀNH ĐẤT GIÁO DỤC VÀ QUA KHU ĐẤT CẬP NHẬP ĐIỀU CHỈNH ĐẤT CÔNG VIÊN VĂN HÓA) ③

Ủy ban Nhân dân Xã Thuận Lợi - Tỉnh Đồng Nai
 Ngày... tháng... năm...

Phòng Kinh tế - UBND Xã Thuận Lợi - Tỉnh Đồng Nai
 Ngày... tháng... năm...

Trung tâm Dịch vụ Tổng hợp - UBND Xã Thuận Lợi - Tỉnh Đồng Nai
 Ngày... tháng... năm...

CÔNG TRÌNH - ĐỊA ĐIỂM:
ĐIỀU CHỈNH CỤC BỘ QUY HOẠCH NÔNG THÔN MỚI XÃ THUẬN LỢI - HUYỆN ĐỒNG PHÚ (CŨ)

TÊN BẢN VẼ:
BẢN ĐỒ VỊ TRÍ PHẠM VI KHU VỰC ĐIỀU CHỈNH

BẢN VẼ: QH 04	GHÉP: 1 X A0	TỶ LỆ:	NĂM: 2026
THIẾT KẾ	KTS. PHẠM THỊ BÍCH PHỤNG		
CHỦ TRÌ	KTS. PHẠM THỊ BÍCH PHỤNG		
CHỦ NHIỆM	THS. KTS. TRỊNH THỊ KIM PHỤNG		
QUẢN LÝ KỸ THUẬT	KTS. LÊ KHẮC THÀNH		

Ủy ban Nhân dân Xã Thuận Lợi - Tỉnh Đồng Nai
 KIỂM ĐỊNH XÂY DỰNG VÀ BẢO TRÌ
 THS. KTS. TRẦN THANH TÙNG

SỞ XÂY DỰNG ĐỒNG NAI
 TRUNG TÂM QUY HOẠCH, KIỂM ĐỊNH XÂY DỰNG & BẢO TRÌ ĐƯỜNG BỘ
 ĐỊA CHỈ: 223/1 NGUYỄN ÁI QUỐC, KP. CÂY CHÀM PHƯỜNG TRẦN BIÊN, TỈNH ĐỒNG NAI
 TEL: 0251.3842330 FAX: 0251.3842322