
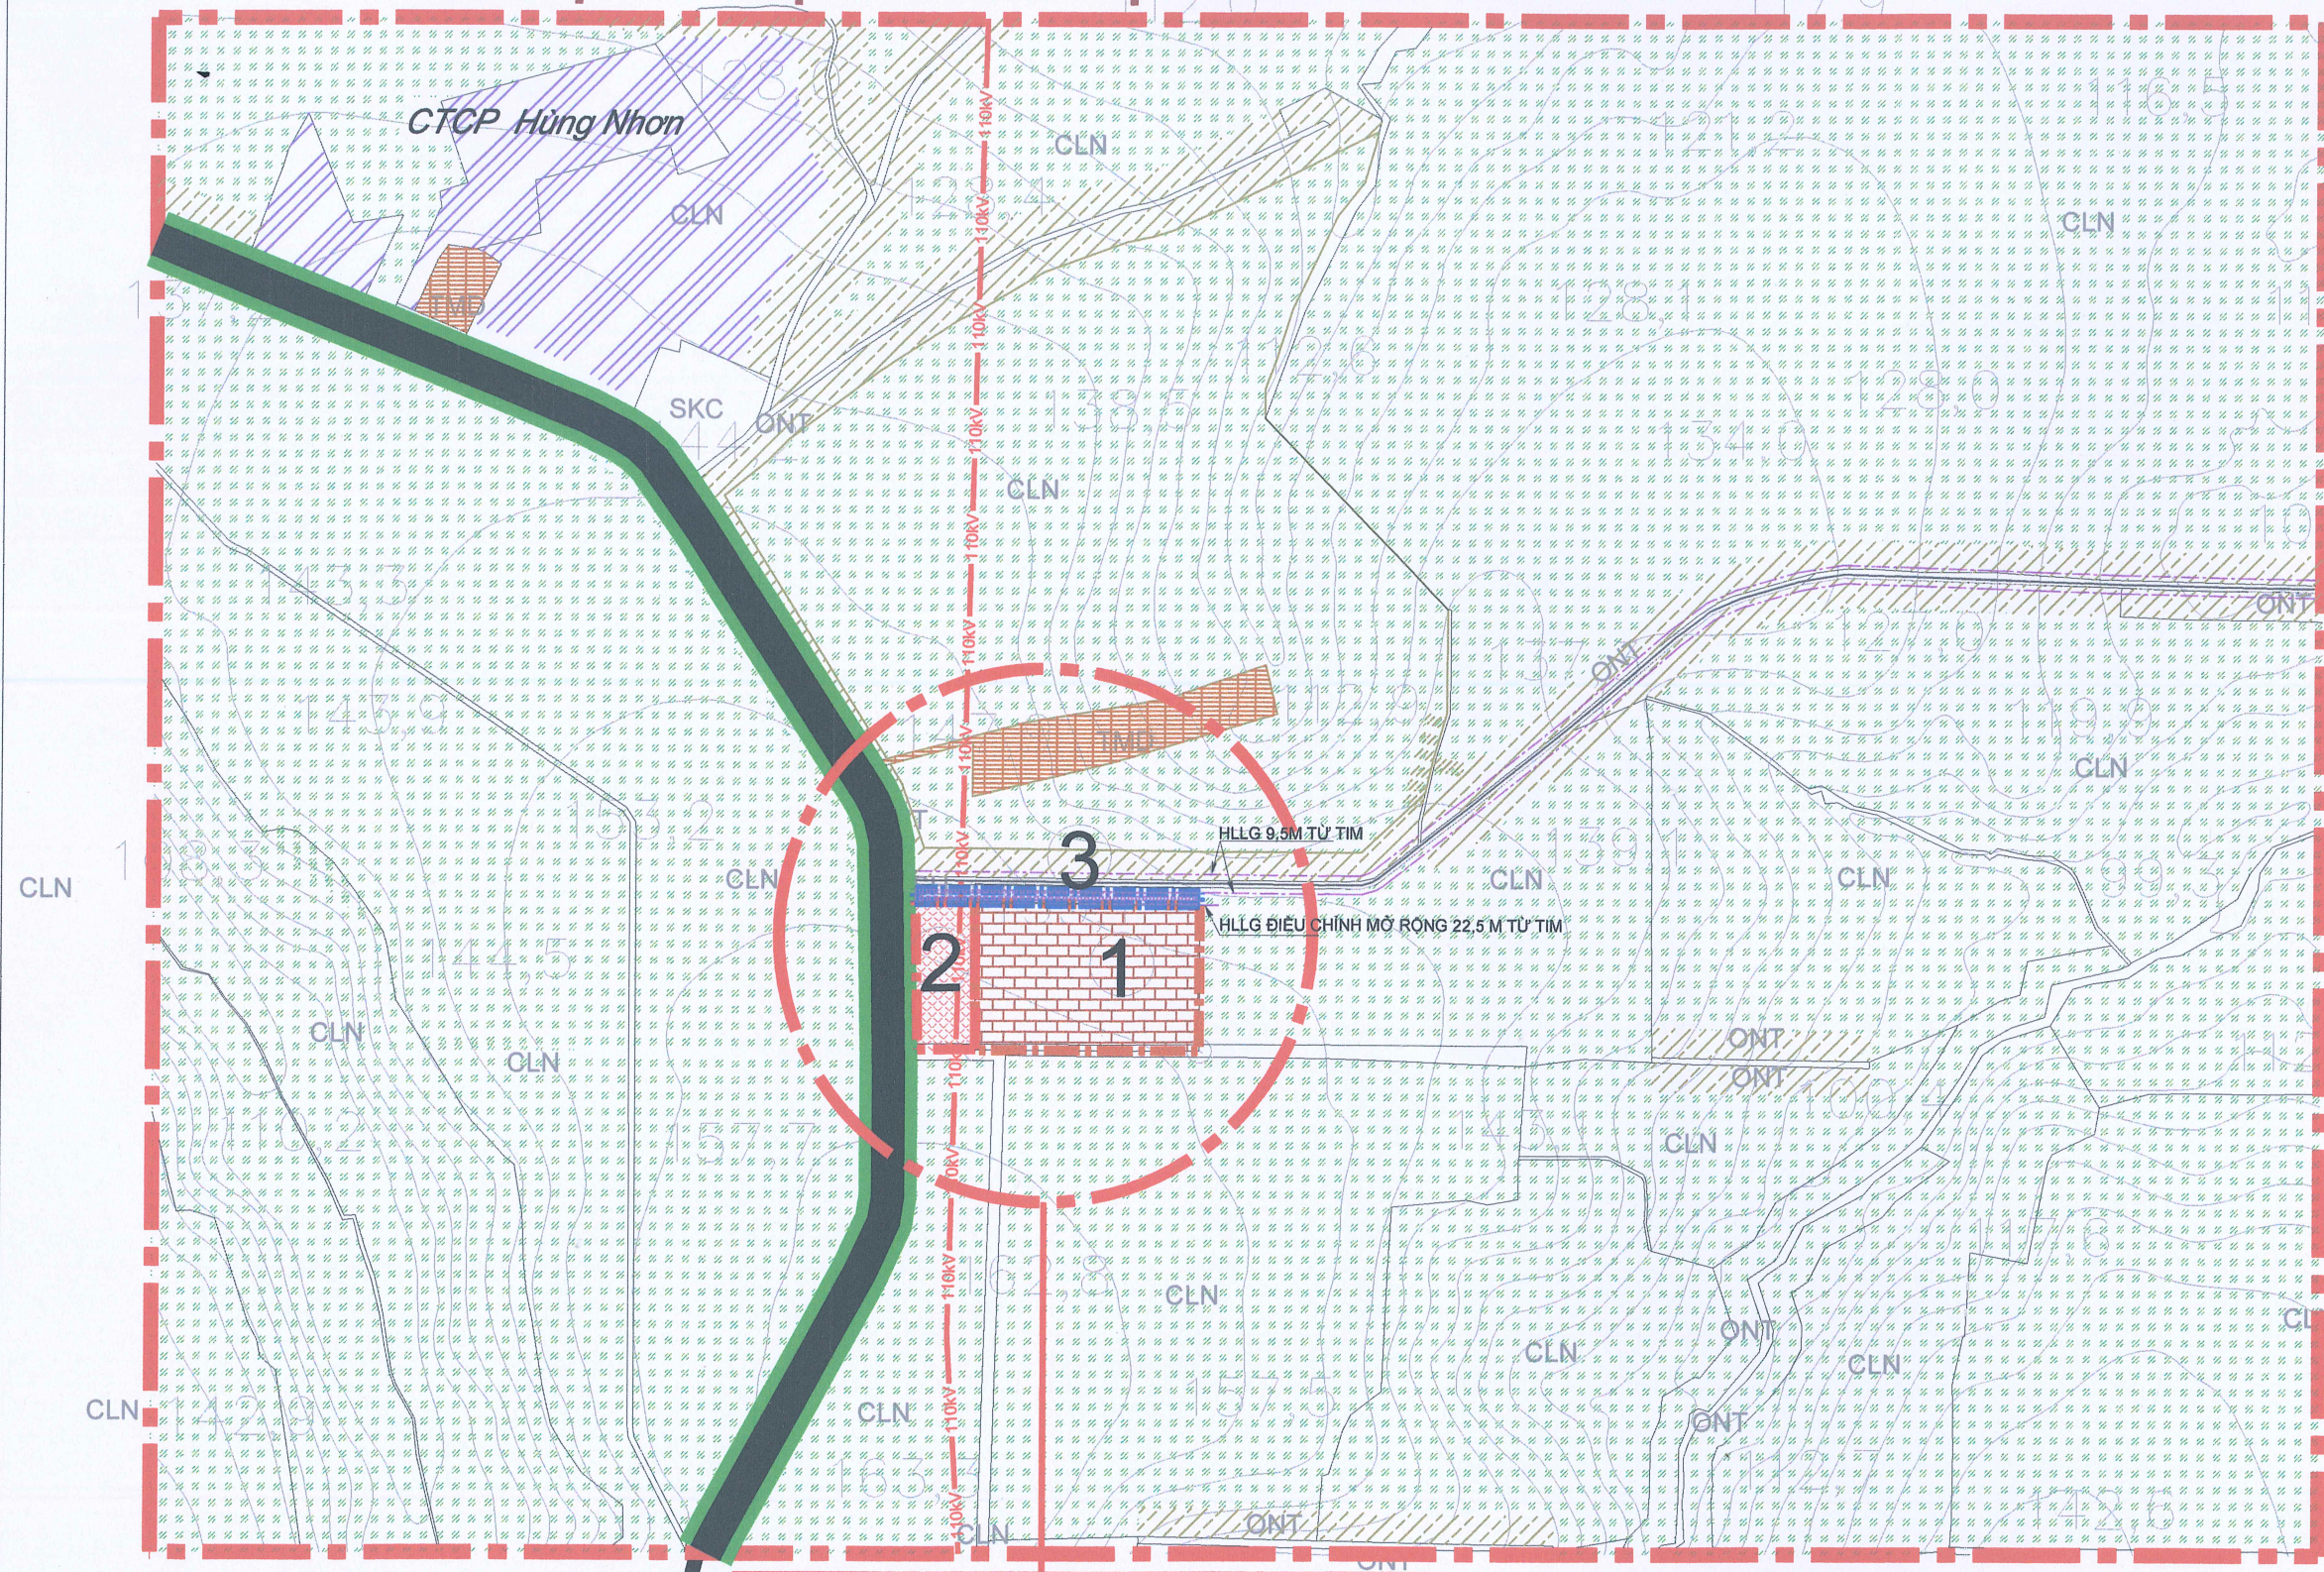


XÃ THUẬN LỢI - HUYỆN ĐỒNG PHÚ - TỈNH BÌNH PHƯỚC (CŨ) NAY LÀ XÃ THUẬN LỢI - TỈNH ĐỒNG NAI
ĐIỀU CHỈNH CỤC BỘ QUY HOẠCH XÂY DỰNG NÔNG THÔN MỚI XÃ THUẬN LỢI
BẢN ĐỒ VỊ TRÍ PHẠM VI KHU VỰC ĐIỀU CHỈNH

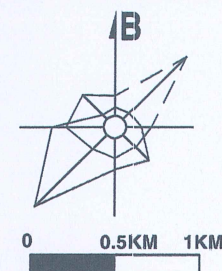

- KÝ HIỆU**
- KHU DÂN CƯ HIỆN TRẠNG
 - KHU DÂN CƯ QUY HOẠCH
 - ĐẤT CÔNG CỘNG
 - ĐẤT GIÁO DỤC
 - ĐẤT Y TẾ
 - ĐẤT CÂY XANH, THÊ DỤC THỂ THAO
 - ĐẤT TÔN GIÁO, DANH LAM
 - ĐI TỊCH, BÌNH DIỆN
 - ĐẤT XD CÁC CHỨC NĂNG KHÁC (TMĐV, CTRC NGOÀI CẤP XÃ...)
 - ĐẤT NGHĨA TRANG, NGHĨA ĐỊA
 - ĐẤT CÔNG NGHIỆP
 - TIÊU THỦ CÔNG NGHIỆP
 - ĐẤT TRỒNG LÚA
 - ĐẤT TRỒNG TRỌT KHÁC
 - ĐẤT NÔNG NGHIỆP KHÁC
 - ĐẤT NUÔI TRỒNG THỦY SẢN
 - ĐẤT HẠ TẦNG KỸ THUẬT
 - ĐẤT SẢN XUẤT KINH DOANH
 - ĐẤT CXCL
 - ĐƯỜNG CAO TỐC DỰ KIẾN
 - ĐƯỜNG TỈNH
 - ĐƯỜNG HUYỆN
 - ĐƯỜNG XÃ
 - ĐƯỜNG XÃ DỰ KIẾN
 - ĐƯỜNG NỘI THÔN
 - RÀNH HUYỆN
 - RÀNH XÃ
 - RÀNH ĐIỂM DẪN CƯ (theo QNTHN đã duyệt năm 2013)
 - RÀNH ĐIỂM DẪN CƯ (theo QNTHN đã duyệt năm 2013)
 - ĐẤT BÔNG, BƯỚI
 - MẬT NƯỚC CHUYÊN DỤNG
 - ĐOẠN GIAO THÔNG MỞ RỘNG LỘ GIỚI

CƠ QUAN PHÊ DUYỆT:
ỦY BAN NHÂN DÂN XÃ THUẬN LỢI - TỈNH ĐỒNG NAI
Kèm theo quyết định số:ngàytháng năm

CƠ QUAN THẨM ĐỊNH:
PHÒNG KINH TẾ - UBND XÃ THUẬN LỢI - TỈNH ĐỒNG NAI
Kèm theo báo cáo kết quả thẩm định:ngàytháng năm

CHỦ ĐƠN VỊ:
TRUNG TÂM DỊCH VỤ TỔNG HỢP - UBND XÃ THUẬN LỢI - TỈNH ĐỒNG NAI
Kèm theo quyết định số:ngàytháng năm

CÔNG TRÌNH - ĐỊA ĐIỂM:
**ĐIỀU CHỈNH CỤC BỘ QUY HOẠCH XÂY DỰNG NÔNG THÔN MỚI
XÃ THUẬN LỢI - HUYỆN ĐỒNG PHÚ - TỈNH BÌNH PHƯỚC (CŨ)
ĐẾN NĂM 2025 VÀ ĐỊNH HƯỚNG ĐẾN NĂM 2030**

TÊN BẢN VẼ:
BẢN ĐỒ VỊ TRÍ PHẠM VI KHU VỰC ĐIỀU CHỈNH

BẢN VẼ: QH 04	GHEP: 1 X A0	TỶ LỆ:	NĂM: 2026
THIẾT KẾ	KTS. PHẠM THỊ BÍCH PHỤNG		
CHỦ TRÌ	KTS. PHẠM THỊ BÍCH PHỤNG		
CHỦ NHIỆM	THS. KTS. TRỊNH THỊ KIM PHỤNG		
QUẢN LÝ KỸ THUẬT	KS. LÊ ĐỨC THÁNH		

PHÓ GIÁM ĐỐC
KIỂM ĐỊNH XÂY DỰNG
VÀ BẢO TRÌ ĐƯỜNG
THS. KTS. TRẦN THANH TÙNG

SỞ XÂY DỰNG ĐỒNG NAI
TRUNG TÂM QUY HOẠCH KẾ ĐỊNH, XÂY DỰNG & BẢO TRÌ ĐƯỜNG BỘ
Địa chỉ: 223/1 Nguyễn Ái Quốc, KP. CÂY CHÀM PHƯỜNG TRẦN THIÊN, TỈNH ĐỒNG NAI
TEL: 0251.3842330 FAX: 0251.3842322

NỘI DUNG ĐIỀU CHỈNH CỤC BỘ:
ĐIỀU CHỈNH CHỨC NĂNG QUY HOẠCH TỔNG DIỆN TÍCH 4,882HA
THUỘC CHỨC NĂNG QUY HOẠCH ĐẤT TRỒNG TRỌT KHÁC THÀNH
CHỨC NĂNG QUY HOẠCH:
- ĐẤT CÔNG TRÌNH CÔNG CỘNG DIỆN TÍCH 4,498HA, TRONG ĐÓ:
+ ĐẤT GIÁO DỤC (TRƯỜNG THCS VÀ THPT) DIỆN TÍCH: 3,562HA ①
+ ĐẤT VĂN HÓA DIỆN TÍCH: 0,936HA (BAO GỒM DIỆN TÍCH HÀNH
LANG ĐƯỜNG ĐIỆN 110KV) ②
- ĐẤT GIAO THÔNG DIỆN TÍCH 0,384HA (MỞ RỘNG LỘ GIỚI GIAO
THÔNG LIÊN ÁP ĐOẠN QUA KHU ĐẤT ĐIỀU CHỈNH THÀNH ĐẤT GIÁO
DỤC VÀ QUA KHU ĐẤT CẬP NHẬT ĐIỀU CHỈNH ĐẤT VĂN HÓA) ③