



QUY HOẠCH PHÂN KHU TỶ LỆ 1/2000 DỰ ÁN CHĂN NUÔI SẢN XUẤT
VÀ CHẾ BIẾN NÔNG SẢN TẬP TRUNG ỨNG DỤNG CÔNG NGHỆ CAO

BẢN ĐỒ TỔ CHỨC KHÔNG GIAN KIẾN TRÚC CẢNH QUAN

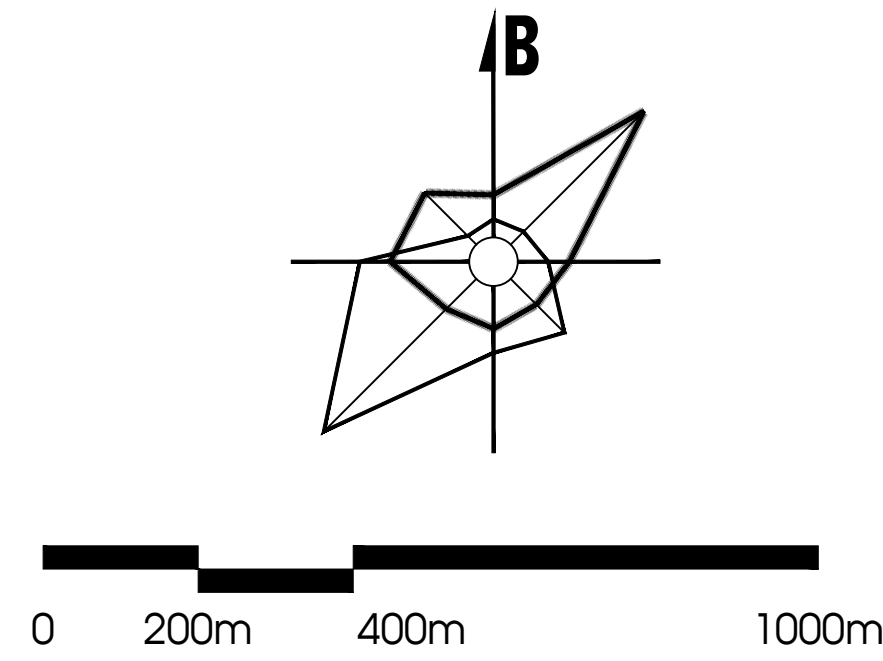

KÝ HIỆU:

- RANH GIỚI LẬP QUY HOẠCH
- ĐẤT HÀNH LANG AN TOÀN ĐƯỜNG ĐIỆN
- ĐẤT MẶT NƯỚC
- ĐƯỜNG ĐIỆN 500KV
- ĐƯỜNG ĐIỆN 110KV
- TRẠM ĐIỆN 110KV
- NHÀ MÁY NƯỚC SẠCH
- TRẠM XỬ LÝ NƯỚC THẢI
- TÀNG CAO XÂY DỰNG
- CÂY XANH
- 1 NHÀ MÁY CHĂN NUÔI, SẢN XUẤT, CHẾ BIẾN
- 2 NHÀ ĐIỀU HÀNH, VĂN PHÒNG, DỊCH VỤ
- 3 TRẠM ĐIỆN 110KV
- 4 KHU XỬ LÝ NƯỚC THẢI, MÔI TRƯỜNG
- 5 NHÀ MÁY NƯỚC SẠCH
- 6 KHU ĐẤT TRỒNG TRỌT
- 7 KHU HỒ NƯỚC

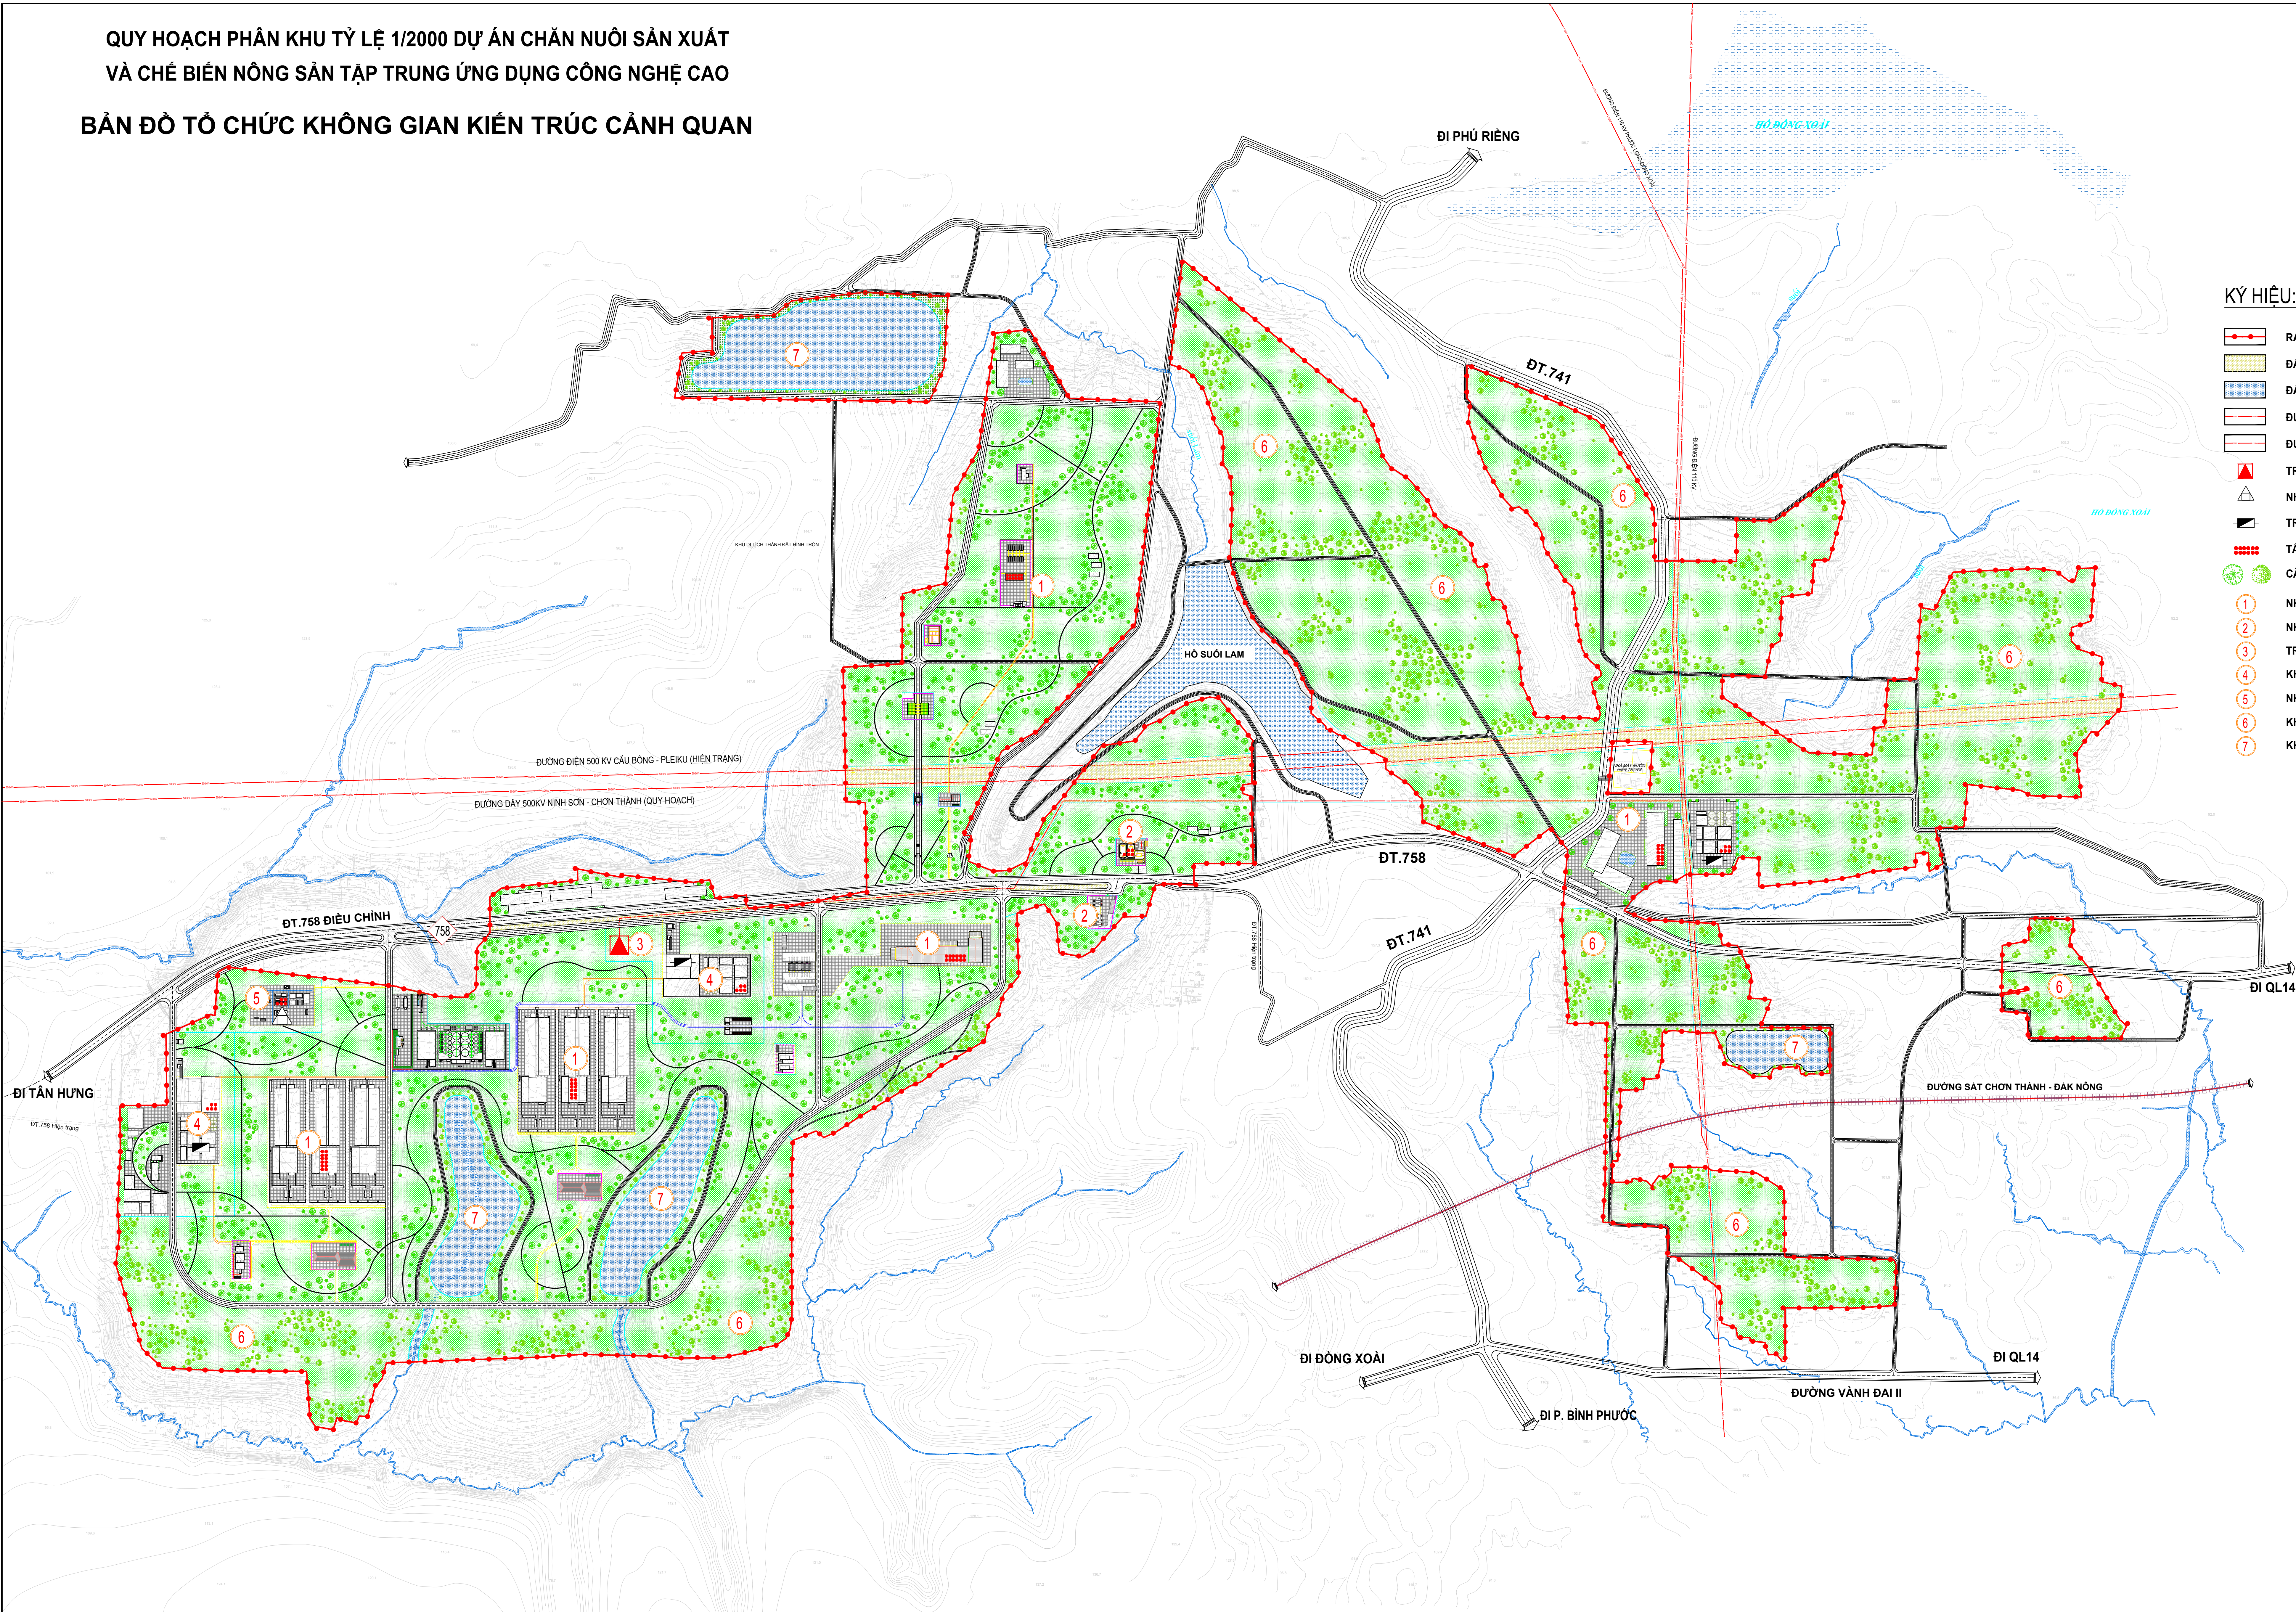

CƠ QUAN PHÊ DUYỆT:
ỦY BAN NHÂN DÂN XÃ THUẬN LỢI

KÈM THEO QUYẾT ĐỊNH SỐ: /QĐ-UBND NGÀY:
CƠ QUAN THẨM ĐỊNH:
PHÒNG KINH TẾ

KÈM THEO VẤN BẢN SỐ:
ĐẠI DIỆN CHỦ ĐẦU TƯ:
VĂN PHÒNG HỢNG VÀ UBND XÃ THUẬN LỢI

KÈM THEO TỜ TRÌNH SỐ:
CÔNG TRÌNH - ĐỊA ĐIỂM:
QUY HOẠCH PHÂN KHU TỶ LỆ 1/2000 DỰ ÁN CHĂN NUÔI SẢN XUẤT
VÀ CHẾ BIẾN NÔNG SẢN TẬP TRUNG ỨNG DỤNG CÔNG NGHỆ CAO
ĐỊA ĐIỂM: XÃ THUẬN LỢI - TỈNH ĐỒNG NAI

TÊN BẢN VẼ:
BẢN ĐỒ TỔ CHỨC KHÔNG GIAN KIẾN TRÚC CẢNH QUAN

BẢN VẼ: QH - 04	KHỔ GIẤY: A0	TỶ LỆ: 1/2000	HOÀN THÀNH: 2023
THIẾT KẾ/THỂ HIỆN	KTS. TRỊNH HOÀNG HÒA		
CHỦ TRƯỞNG/KIỂM	THS/KTS. NGUYỄN NHẬT THÀNH		
GD. TT QHXD	THS/KTS. NGUYỄN NHẬT THÀNH		
CHỦ NHIỆM	THS/KTS. NGUYỄN TRUNG DŨNG		

P. VIÊN TRƯỞNG
THS/KTS. NGUYỄN TRUNG DŨNG