


QUY HOẠCH PHÂN KHU TỶ LỆ 1/2000 DỰ ÁN CHĂN NUÔI SẢN XUẤT VÀ CHẾ BIẾN NÔNG SẢN TẬP TRUNG ỨNG DỤNG CÔNG NGHỆ CAO

BẢN ĐỒ QUY HOẠCH HỆ THỐNG THOÁT NƯỚC THẢI

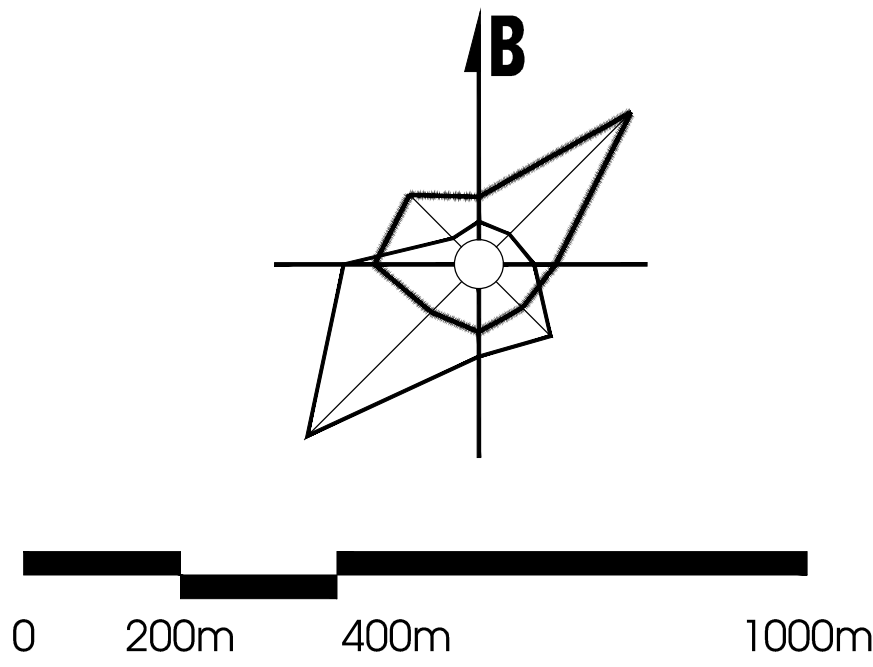


KÝ HIỆU:

- RANH GIỚI LẬP QUY HOẠCH
- ĐẤT CHĂN NUÔI, NHÀ MÁY, SẢN XUẤT, CHẾ BIẾN
- ĐẤT ĐIỀU HÀNH, VĂN PHÒNG, DỊCH VỤ
- ĐẤT HẠ TẦNG KỸ THUẬT
- ĐẤT TRỒNG CÂY
- ĐẤT CÂY XANH
- ĐẤT MẶT NƯỚC
- ĐẤT HÀNH LANG AN TOÀN ĐƯỜNG ĐIỆN
- ĐƯỜNG ĐIỆN 500KV
- ĐƯỜNG ĐIỆN 110KV

- TRẠM ĐIỆN 110KV
- NHÀ MÁY NƯỚC SẠCH
- TRẠM XỬ LÝ NƯỚC THẢI
- CÔNG THOÁT NƯỚC THẢI

- D300 (mm) : ĐƯỜNG KÍNH CÔNG
- i=0.33 (%) : ĐỘ DỐC CÔNG
- L=103 (m) : CHIỀU DÀI ĐOẠN CÔNG
- HƯỚNG THOÁT NƯỚC
- HỒ GA THOÁT NƯỚC THẢI
- CAO ĐỘ MẶT GÁ (M)
- CAO ĐỘ ĐÁY CÔNG (M)

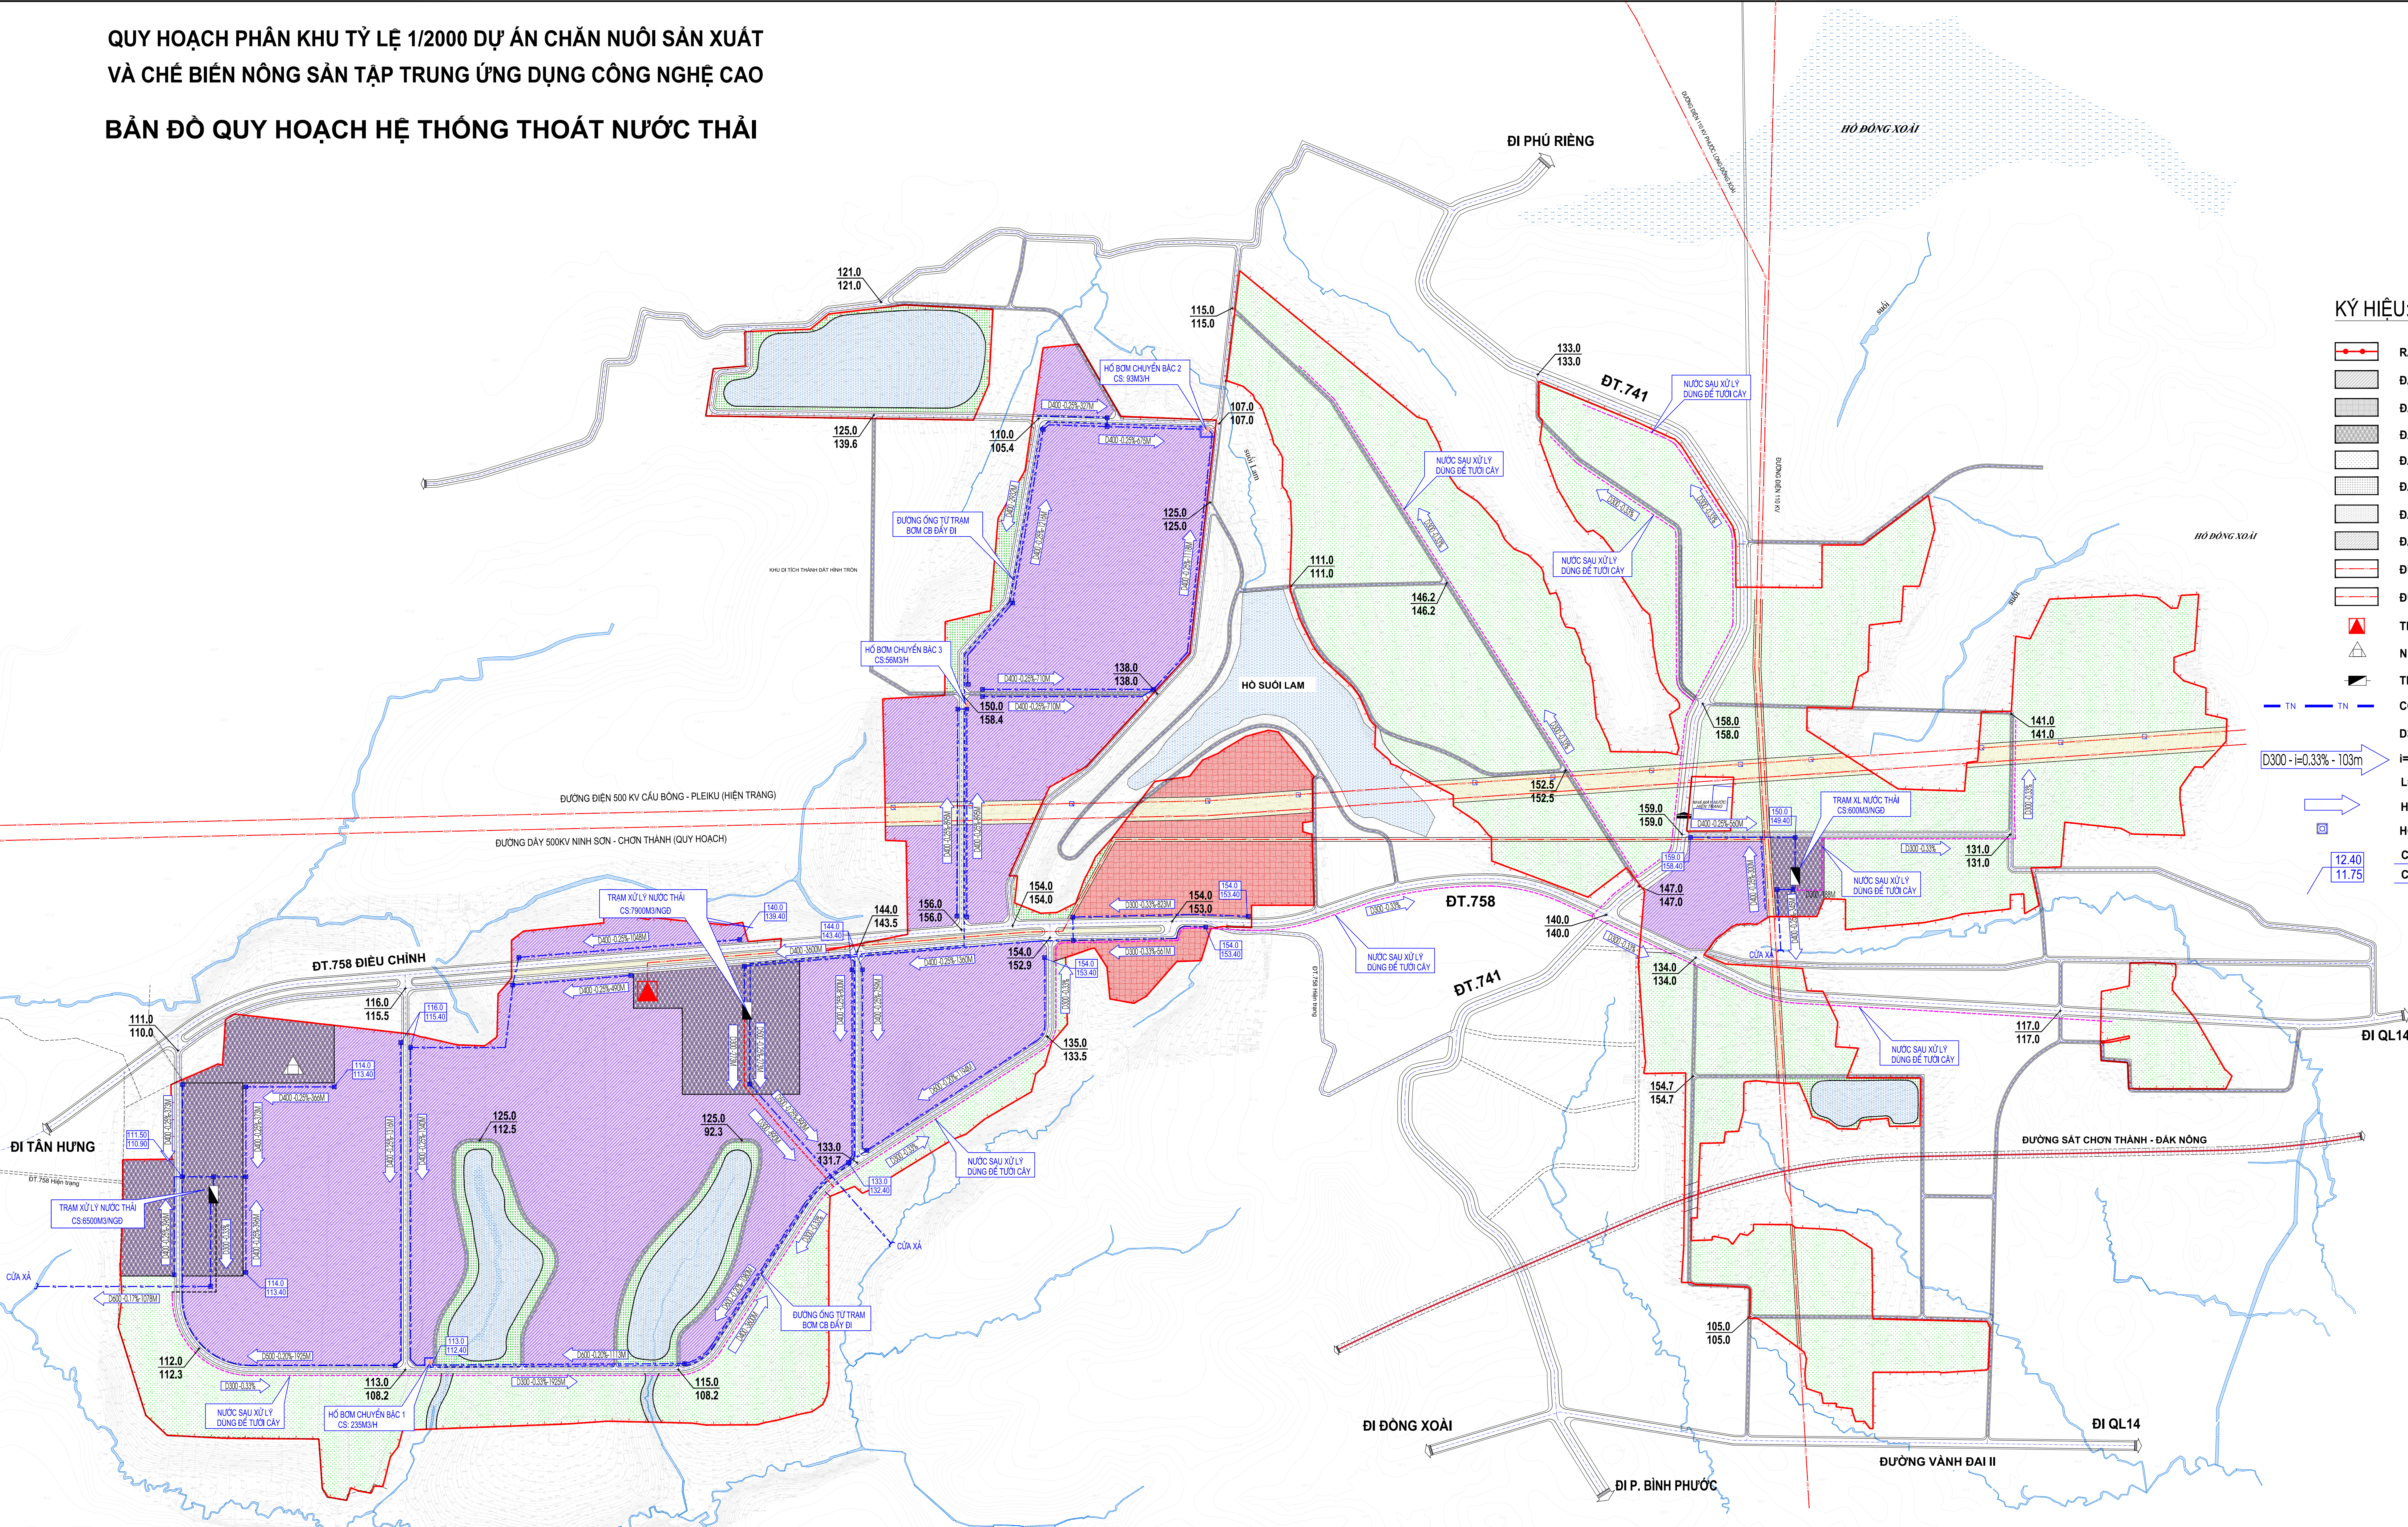

CƠ QUAN PHÊ DUYỆT:
ỦY BAN NHÂN DÂN XÃ THUẬN LỢI

KÊM THEO QUYẾT ĐỊNH SỐ: /QĐ-UBND NGÀY:
CƠ QUAN THẨM ĐỊNH:
PHÒNG KINH TẾ

KÊM THEO VẤN BẢN SỐ:
ĐẠI DIỆN CHỦ ĐẦU TƯ:
VĂN PHÒNG HND VÀ UBND XÃ THUẬN LỢI

KÊM THEO TỜ TRÌNH SỐ:
CÔNG TRÌNH - ĐỊA ĐIỂM:
QUY HOẠCH PHÂN KHU TỶ LỆ 1/2000 DỰ ÁN CHĂN NUÔI SẢN XUẤT VÀ CHẾ BIẾN NÔNG SẢN TẬP TRUNG ỨNG DỤNG CÔNG NGHỆ CAO
ĐỊA ĐIỂM: XÃ THUẬN LỢI - TỈNH ĐỒNG NAI

TÊN BẢN VẼ:
BẢN ĐỒ QUY HOẠCH HỆ THỐNG THOÁT NƯỚC THẢI

BẢN VẼ: QH - 09	KHỐ GIẤY: A0	TỶ LỆ: FIT	HOÀN THÀNH: 2020
THIẾT KẾ/THỂ HIỆN	KS. TRẦN ĐOÀN HIẾU		
CHỦ TRÌ/KIỂM	KS. VŨ VĂN THIÊN		
GD. TT QHXD	THS/KTS. NGUYỄN NHẬT THÀNH		
CHỦ NHIỆM	THS/KTS. NGUYỄN TRUNG DŨNG		

P. VIỆN TRƯỞNG
THS/KTS. NGUYỄN TRUNG DŨNG