




QUY HOẠCH PHÂN KHU TỶ LỆ 1/2000 DỰ ÁN CHĂN NUÔI SẢN XUẤT
VÀ CHẾ BIẾN NÔNG SẢN TẬP TRUNG ỨNG DỤNG CÔNG NGHỆ CAO


BẢN ĐỒ TỔNG HỢP ĐƯỜNG DÂY, ĐƯỜNG ỐNG KỸ THUẬT

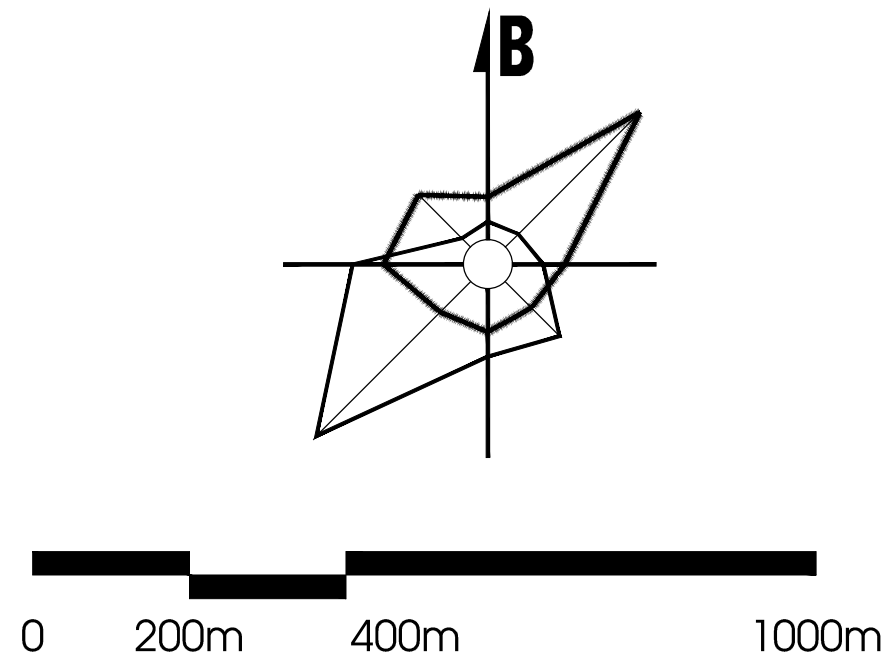

KÝ HIỆU:

- RANH GIỚI LẬP QUY HOẠCH
- ĐẤT CHĂN NUÔI, NHÀ MÁY, SẢN XUẤT, CHẾ BIẾN
- ĐẤT ĐIỀU HÀNH, VĂN PHÒNG, DỊCH VỤ
- ĐẤT HẠ TẦNG KỸ THUẬT
- ĐẤT TRỒNG CÂY
- ĐẤT CÂY XANH
- ĐẤT MẶT NƯỚC
- ĐẤT HÀNH LANG AN TOÀN ĐƯỜNG ĐIỆN
- NHÀ MÁY NƯỚC SẠCH
- TRẠM XỬ LÝ NƯỚC THẢI
- TRẠM BƠM CHUYÊN BẠC NƯỚC THẢI
- ĐƯỜNG ĐIỆN 500KV
- ĐƯỜNG ĐIỆN 110KV
- TRẠM ĐIỆN 110KV
- ĐƯỜNG ĐIỆN 22KV QUY HOẠCH
- TRẠM BIẾN ÁP HẠ THẾ
- RÃNH THOÁT NƯỚC MƯA
- CÔNG THOÁT NƯỚC THẢI
- ĐƯỜNG ỐNG CẤP NƯỚC

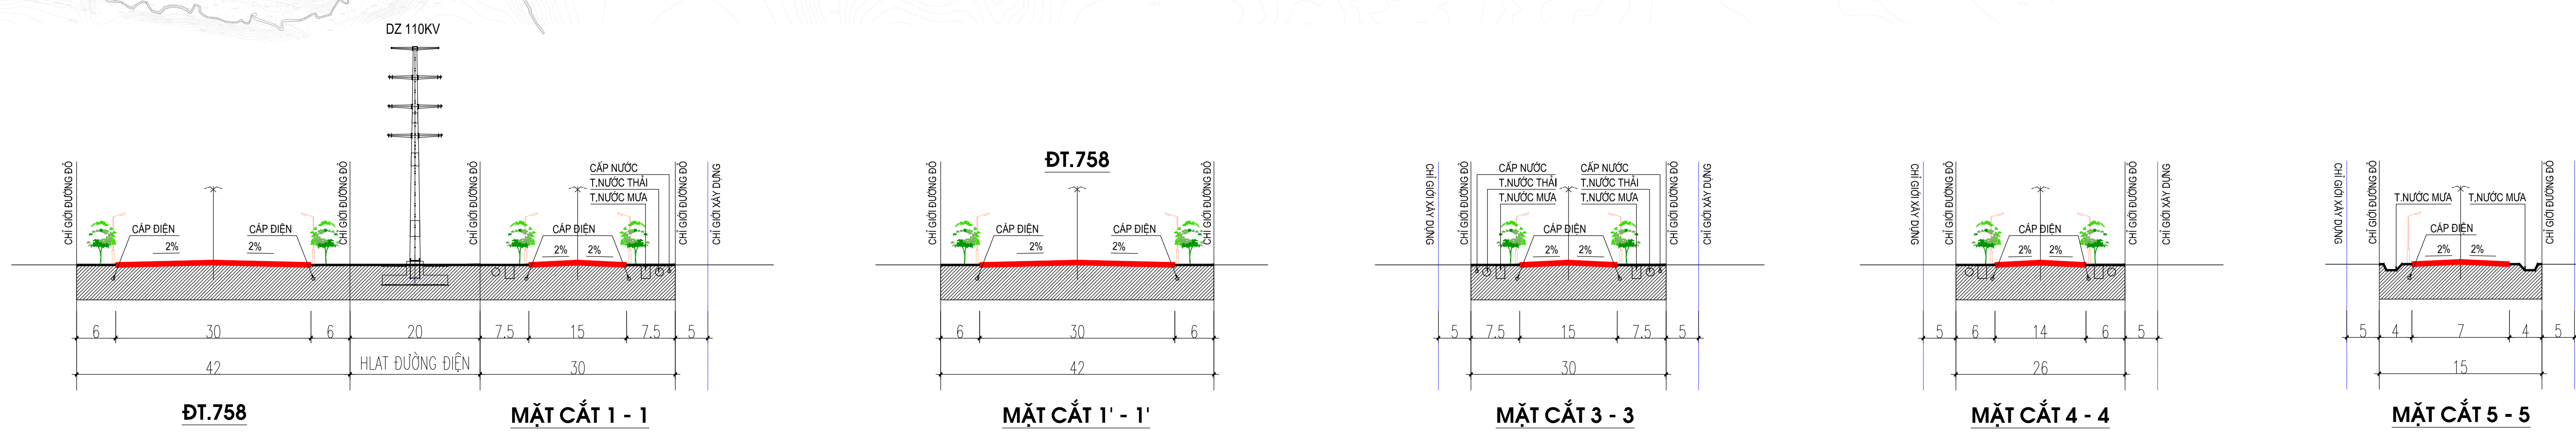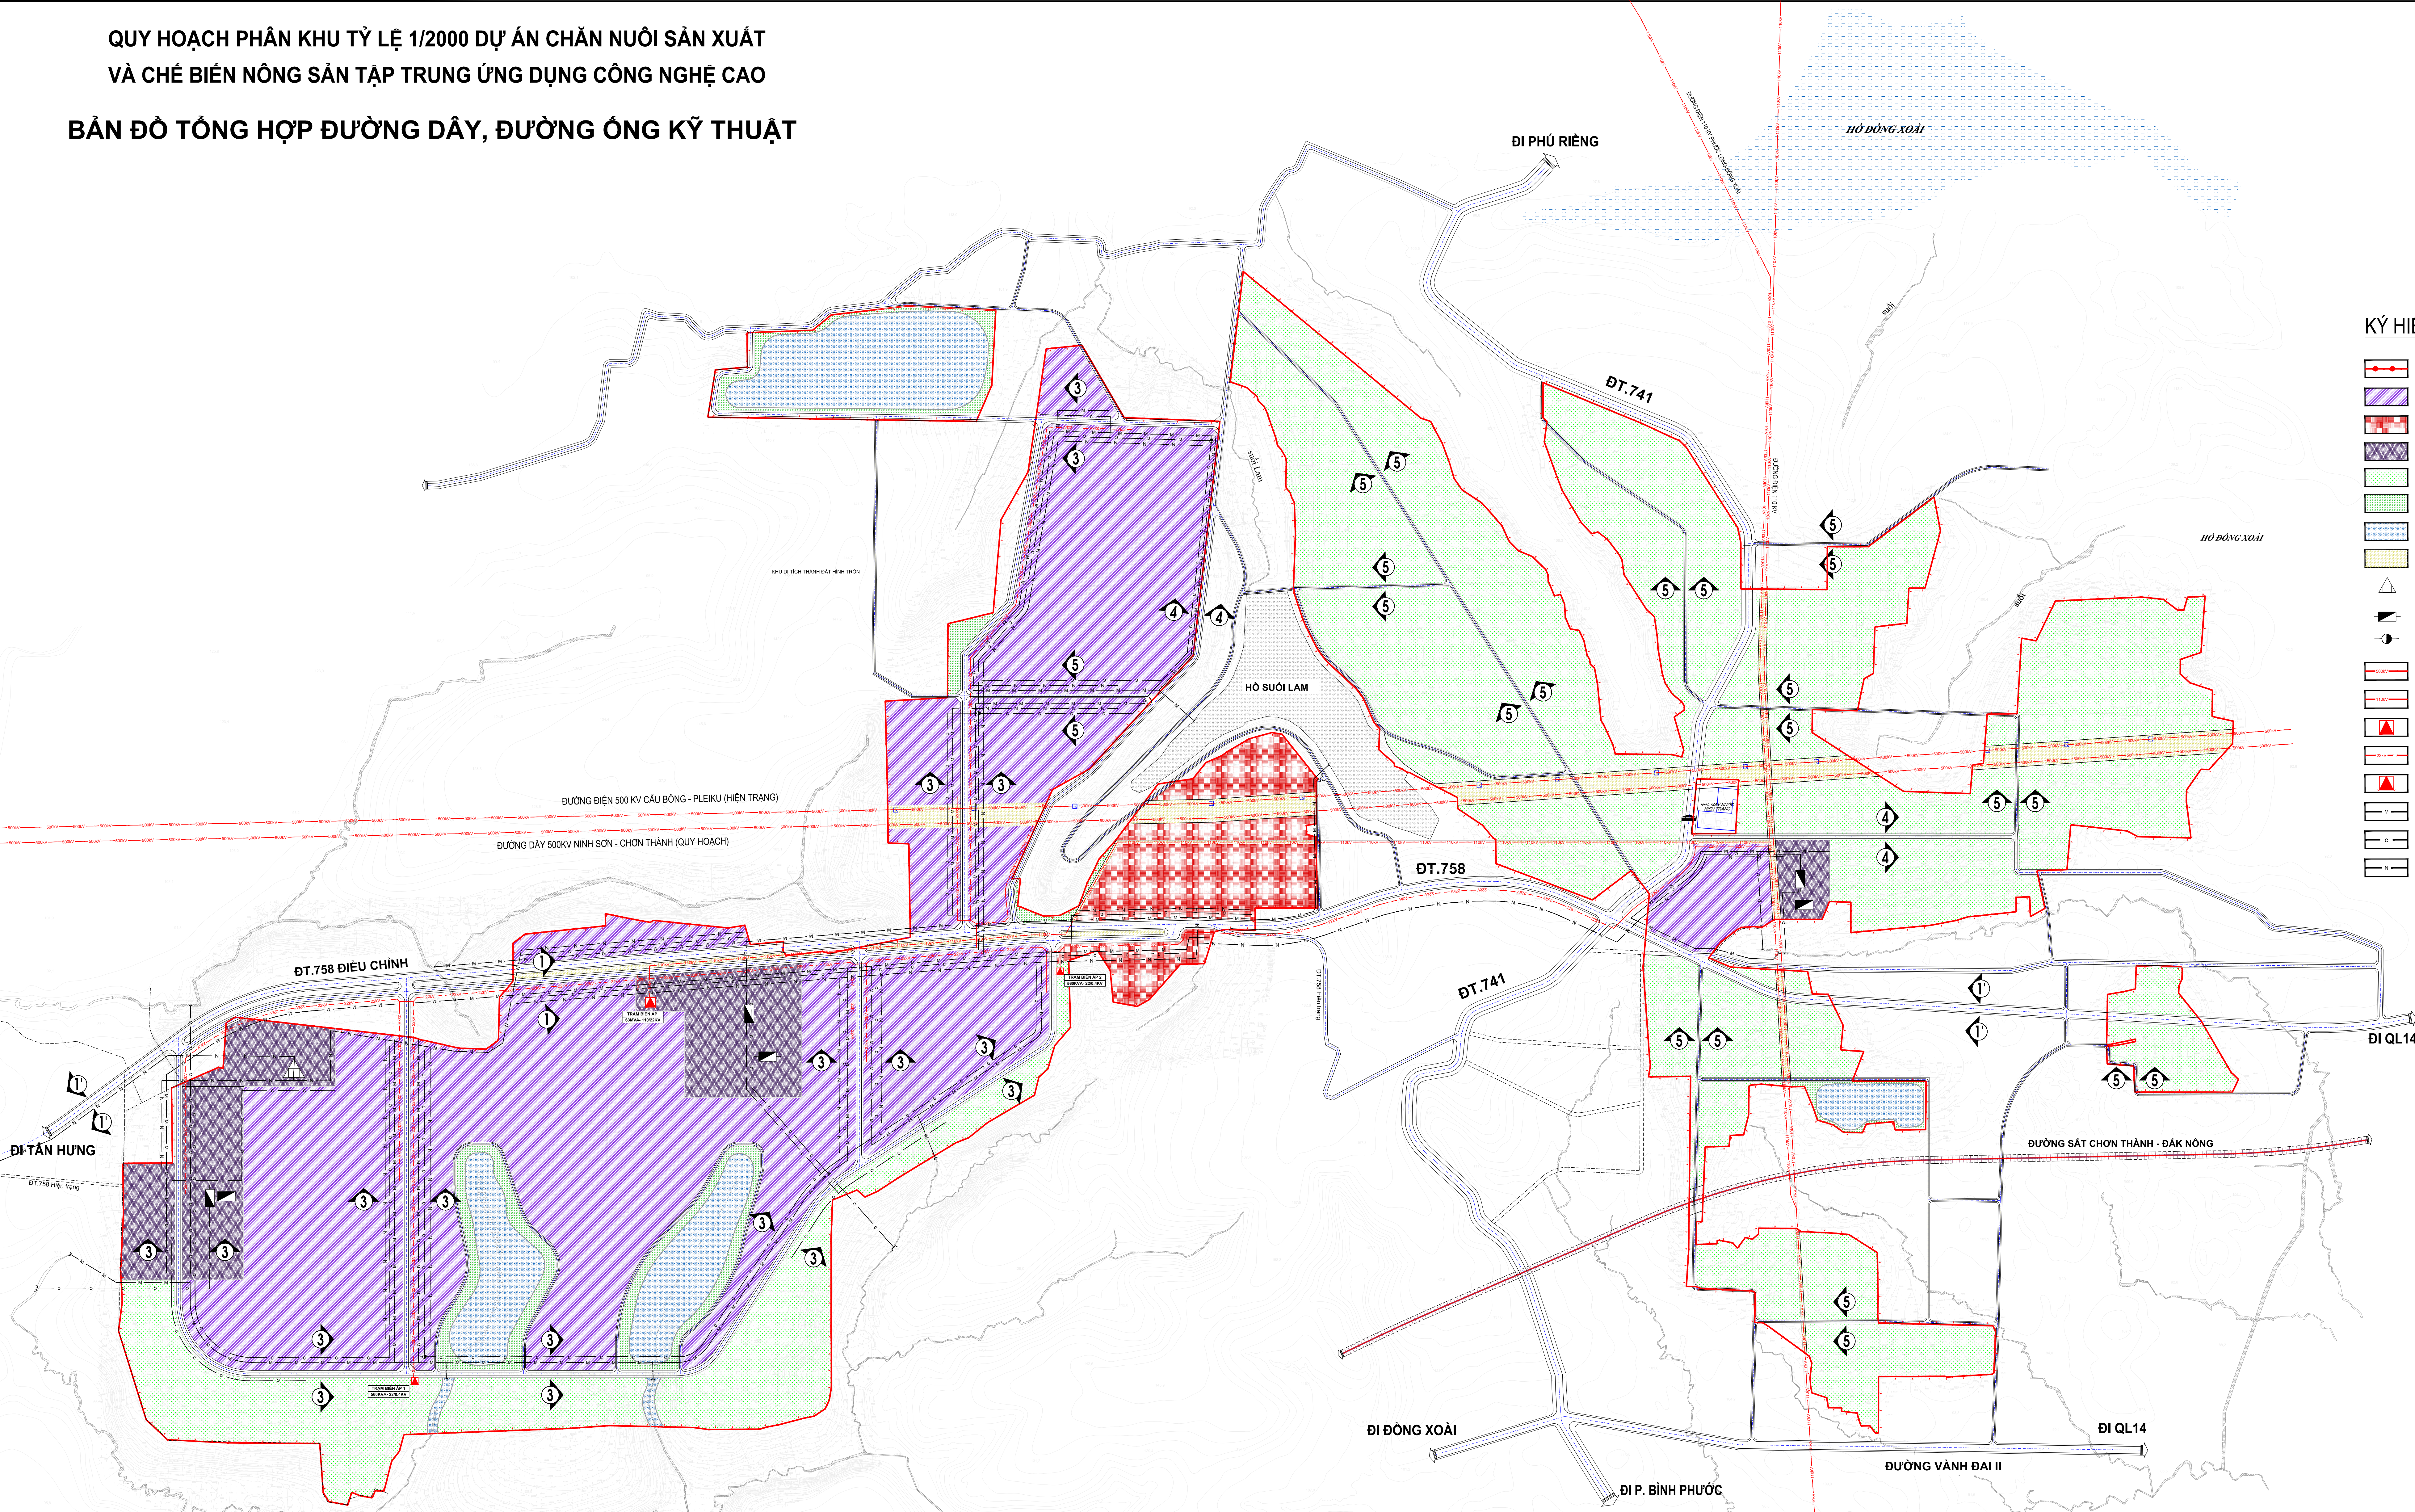

CƠ QUAN PHÊ DUYỆT: ỦY BAN NHÂN DÂN XÃ THUẬN LỢI			
KÈM THEO QUYẾT ĐỊNH SỐ: _____		/QĐ-UBND NGÀY: _____	
CƠ QUAN THẨM ĐỊNH: PHÒNG KINH TẾ			
KÈM THEO VẤN BẢN SỐ: _____ ĐẠI DIỆN CHỦ ĐẦU TƯ: VĂN PHÒNG HNDN VÀ UBND XÃ THUẬN LỢI			
KÈM THEO TỜ TRÌNH SỐ: _____ CÔNG TRÌNH - ĐỊA ĐIỂM: QUY HOẠCH PHÂN KHU TỶ LỆ 1/2000 DỰ ÁN CHĂN NUÔI SẢN XUẤT VÀ CHẾ BIẾN NÔNG SẢN TẬP TRUNG ỨNG DỤNG CÔNG NGHỆ CAO ĐỊA ĐIỂM: XÃ THUẬN LỢI - TỈNH ĐỒNG NAI			
TÊN BẢN VẼ: BẢN ĐỒ TỔNG HỢP ĐƯỜNG DÂY, ĐƯỜNG ỐNG KỸ THUẬT			
BẢN VẼ: QH - 10	KHỔ GIẤY: A0	TỶ LỆ: FIT	HOÀN THÀNH: _____
THIẾT KẾ/THỂ HIỆN	KS. TRẦN THÁI SƠN		
CHỦ TRÌ/KIỂM	KS. NGUYỄN QUỐC LONG		
GD. TT QHXD	THS/KTS. NGUYỄN NHẬT THÀNH		
CHỦ NHIỆM	THS/KTS. NGUYỄN TRUNG DŨNG		
P. VIỆN TRƯỞNG THS/KTS. NGUYỄN TRUNG DŨNG			
<div>SỞ XÂY DỰNG NINH BÌNH VIỆN QUY HOẠCH - XÂY DỰNG NINH BÌNH TRUNG TÂM QUY HOẠCH XÂY DỰNG Địa chỉ: P. Hòa Lu - T. Ninh Bình</div>			