



QUY HOẠCH PHÂN KHU TỶ LỆ 1/2000 DỰ ÁN CHĂN NUÔI SẢN XUẤT VÀ CHẾ BIẾN NÔNG SẢN TẬP TRUNG ỨNG DỤNG CÔNG NGHỆ CAO

BẢN ĐỒ HIỆN TRẠNG TỔNG HỢP

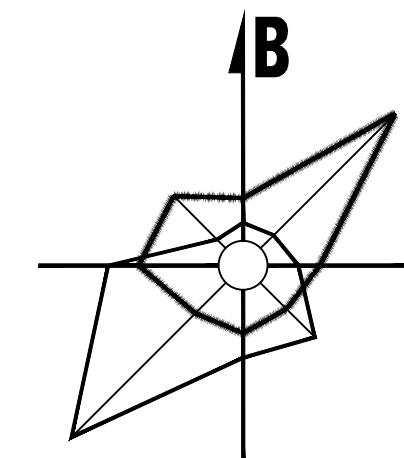


KÝ HIỆU:

- RANH GIỚI LẬP QUY HOẠCH
- ĐẤT TRỒNG CÂY
- ĐẤT MẶT NƯỚC, SUỐI
- ĐẤT HÀNH LANG AN TOÀN ĐƯỜNG ĐIỆN
- ĐƯỜNG ĐIỆN 500KV
- ĐƯỜNG ĐIỆN 110KV
- ĐƯỜNG ĐT741
- ĐƯỜNG ĐT758

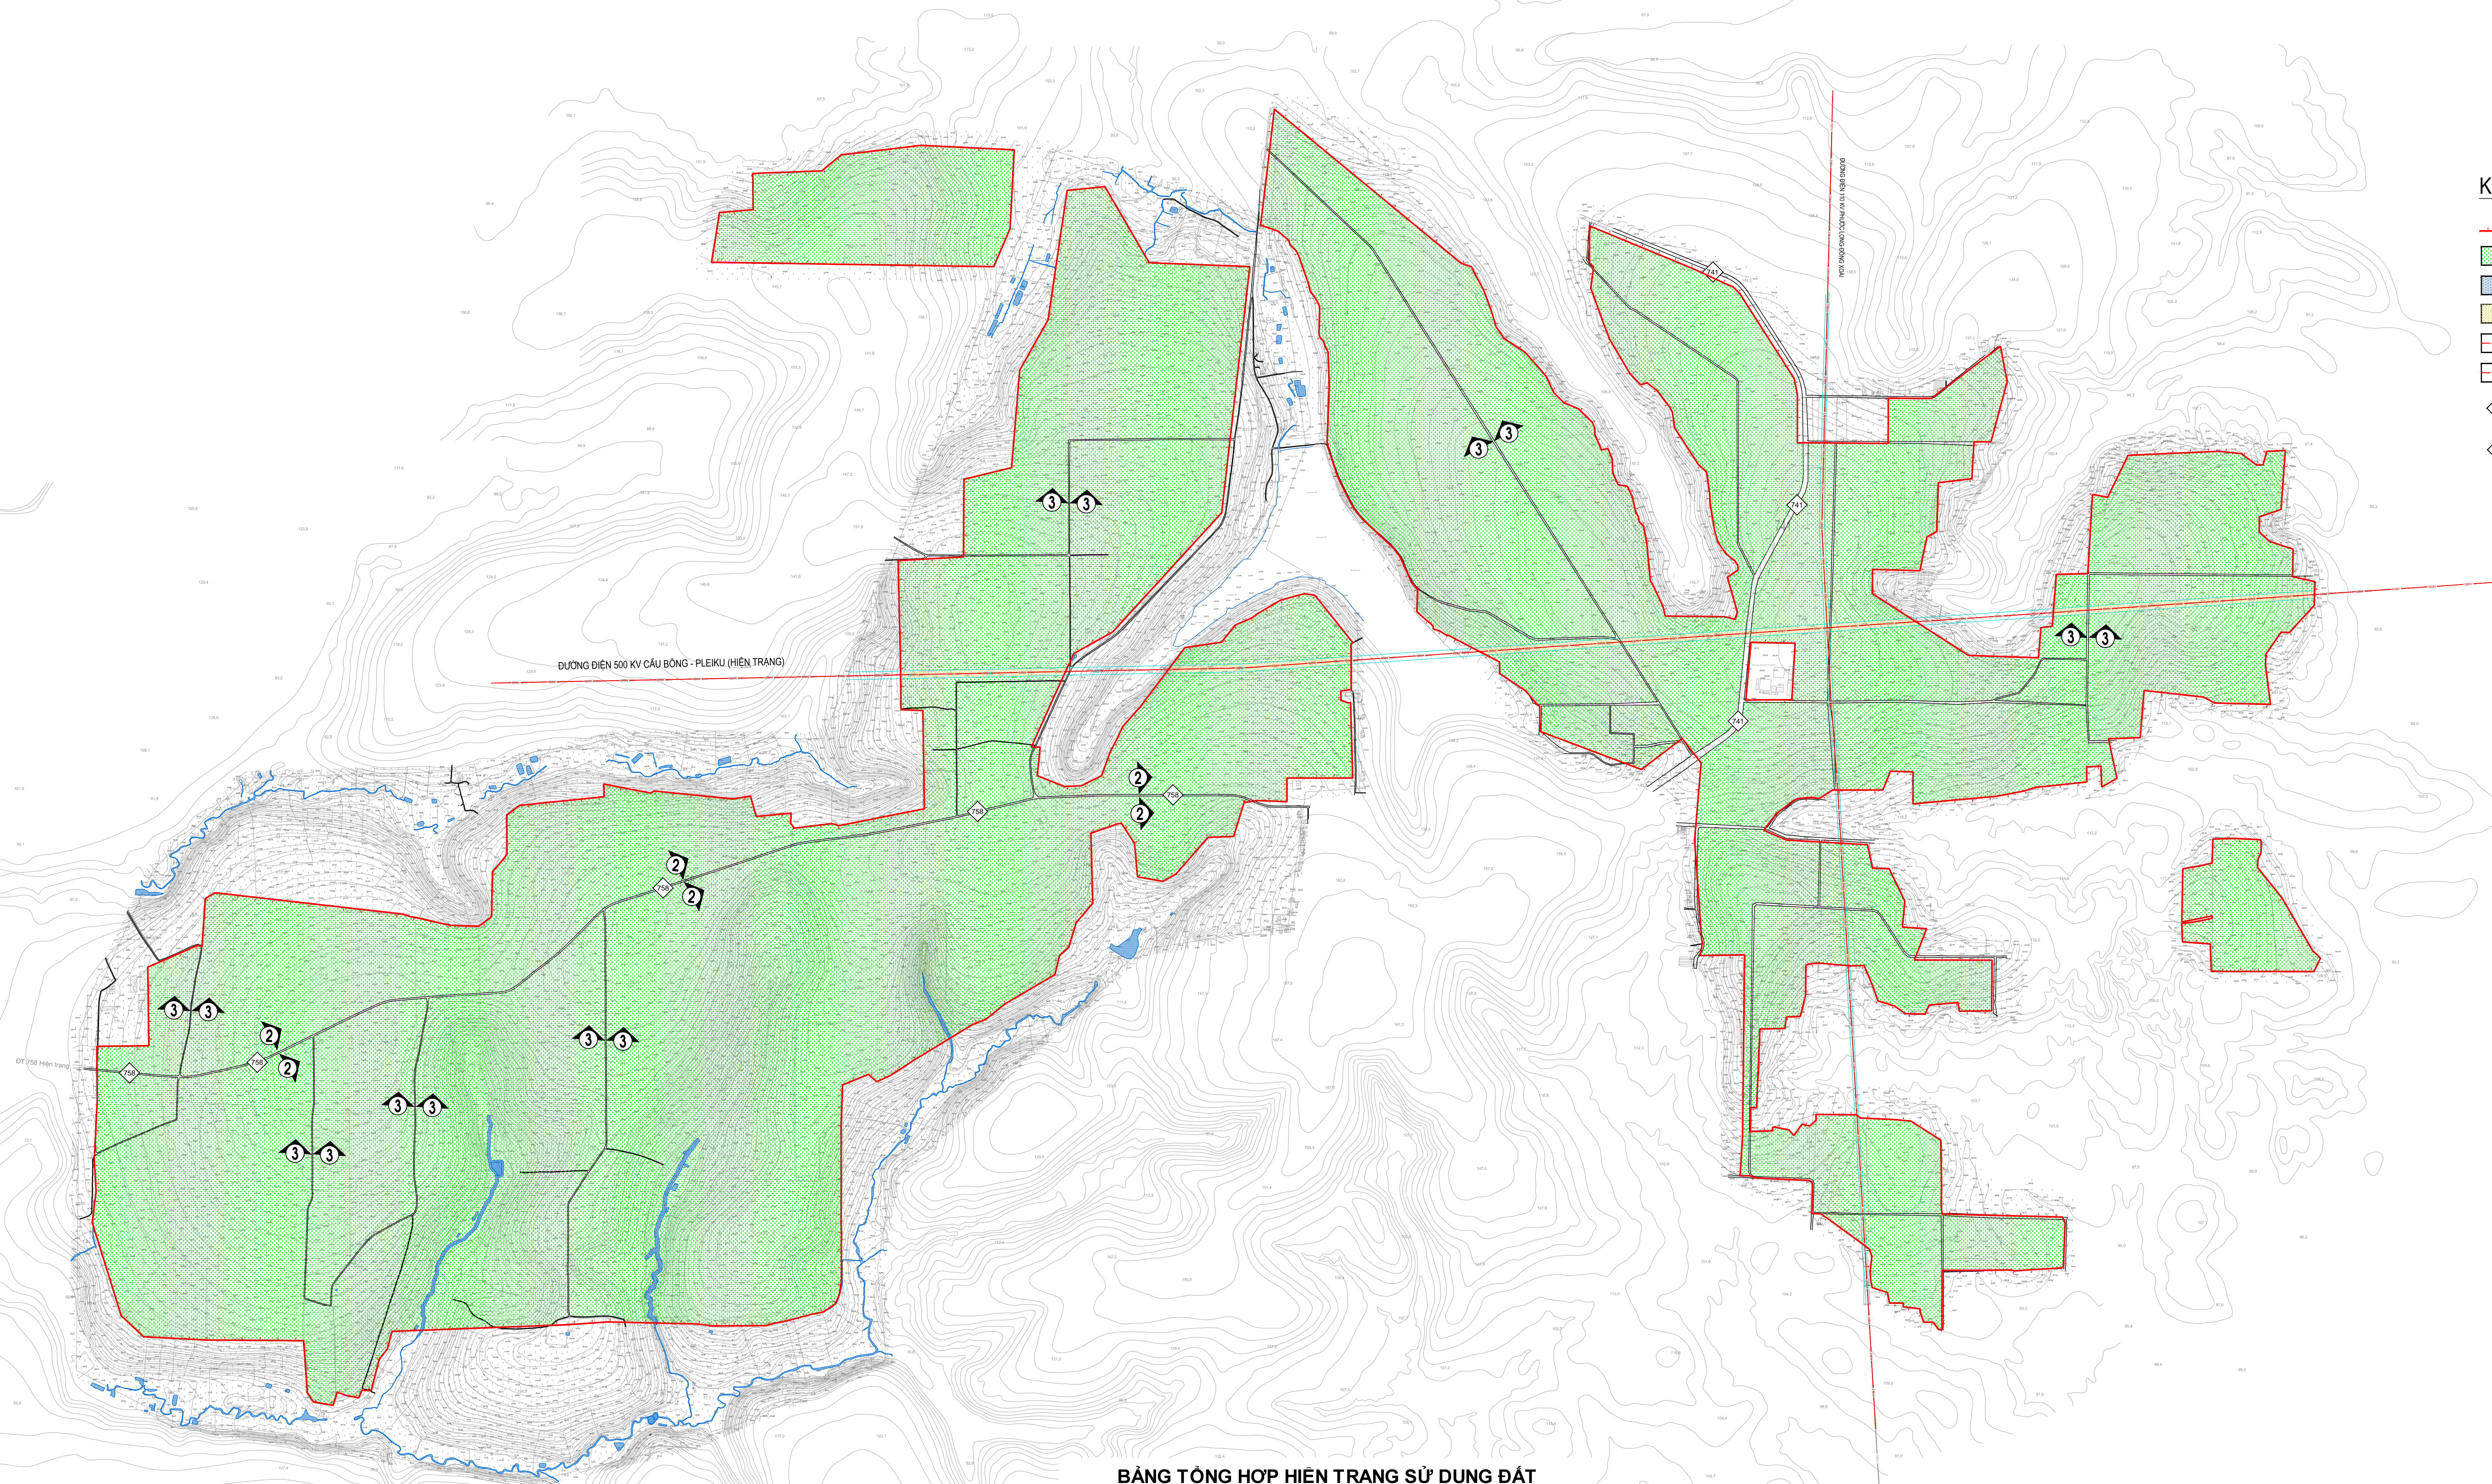


BẢNG TỔNG HỢP HIỆN TRẠNG SỬ DỤNG ĐẤT


TT	Hạng mục	Diện tích (ha)	Tỷ Lệ (%)
	TỔNG	1.500,00	100,00
1	Đất trồng cây	1.462,48	97,50
2	Đất Hành lang an toàn đường điện	15,98	1,07
3	Đất mặt nước, suối	3,07	0,20
5	Đất Giao thông	18,47	1,23

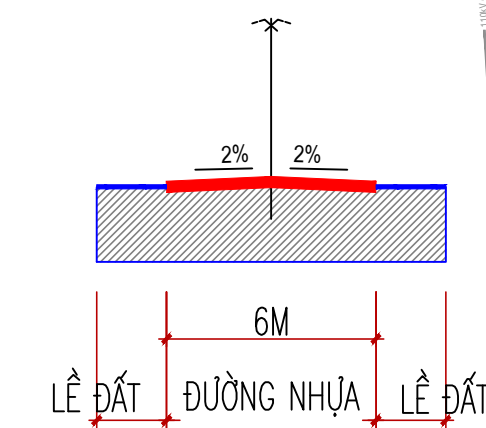

MẶT CẮT 2 - 2 (ĐT758)

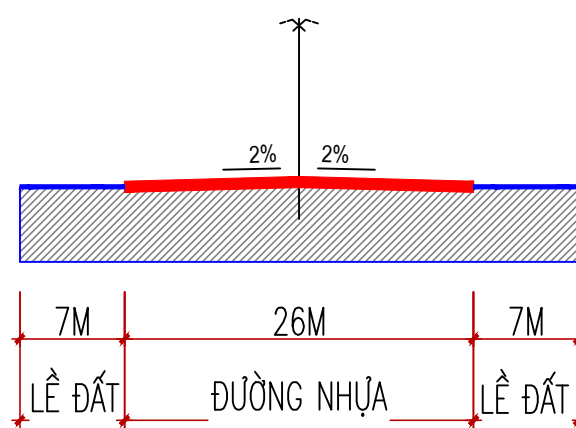

MẶT CẮT 1 - 1 (ĐT471)

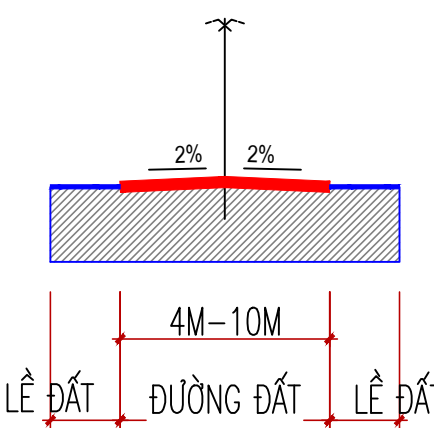

MẶT CẮT 3 - 3

CƠ QUAN PHÊ DUYỆT:
ỦY BAN NHÂN DÂN XÃ THUẬN LỢI

KÊNH THEO QUYẾT ĐỊNH SỐ: /QĐ-UBND NGÀY:
CƠ QUAN THẨM ĐỊNH:
PHÒNG KINH TẾ

KÊNH THEO VĂN BẢN SỐ:
ĐẠI DIỆN CHỦ ĐẦU TƯ:
VĂN PHÒNG HĐND VÀ UBND XÃ THUẬN LỢI

KÊNH THEO TỔ TRÌNH SỐ:
CÔNG TRÌNH - ĐỊA ĐIỂM:
QUY HOẠCH PHÂN KHU TỶ LỆ 1/2000 DỰ ÁN CHĂN NUÔI SẢN XUẤT VÀ CHẾ BIẾN NÔNG SẢN TẬP TRUNG ỨNG DỤNG CÔNG NGHỆ CAO
ĐỊA ĐIỂM: XÃ THUẬN LỢI - TỈNH ĐỒNG NAI

TÊN BẢN VẼ:
BẢN ĐỒ HIỆN TRẠNG TỔNG HỢP

BẢN VẼ: QH - 02	KHỔ GIẤY: A0	TỶ LỆ: FIT	HOÀN THÀNH: 2026
THIẾT KẾ/THỂ HIỆN	KTS. TRỊNH HOÀNG HÒA		
CHỦ TRÌ/KIỂM	THS/KTS. NGUYỄN NHẬT THÀNH		
GD. TT QHXD	THS/KTS. NGUYỄN NHẬT THÀNH		
CHỦ NHIỆM	THS/KTS. NGUYỄN TRUNG DŨNG		

P. VIÊN TRƯỞNG
THS/KTS. NGUYỄN TRUNG DŨNG



SỞ XÂY DỰNG NINH BÌNH
VIỆN QUY HOẠCH - XÂY DỰNG NINH BÌNH
TRUNG TÂM QUY HOẠCH XÂY DỰNG
Địa chỉ: P. Hoa Lư - T. Ninh Bình