




QUY HOẠCH PHÂN KHU TỶ LỆ 1/2000 DỰ ÁN CHĂN NUÔI SẢN XUẤT VÀ CHẾ BIẾN NÔNG SẢN TẬP TRUNG ỨNG DỤNG CÔNG NGHỆ CAO

BẢN ĐỒ QUY HOẠCH GIAO THÔNG

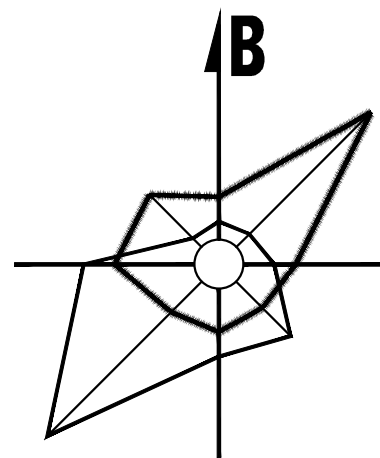

KÝ HIỆU:

- RANH GIỚI LẬP QUY HOẠCH
- ĐẤT CHĂN NUÔI, NHÀ MÁY, SẢN XUẤT, CHẾ BIẾN
- ĐẤT ĐIỀU HÀNH, VĂN PHÒNG, DỊCH VỤ
- ĐẤT HẠ TẦNG KỸ THUẬT
- ĐẤT TRỒNG CÂY
- ĐẤT CÂY XANH
- ĐẤT MẶT NƯỚC
- ĐẤT HÀNH LANG AN TOÀN ĐƯỜNG ĐIỆN
- ĐƯỜNG ĐIỆN 500KV
- ĐƯỜNG ĐIỆN 110KV
- TRẠM ĐIỆN 110KV
- NHÀ MÁY NƯỚC SẠCH
- TRẠM XỬ LÝ NƯỚC THẢI

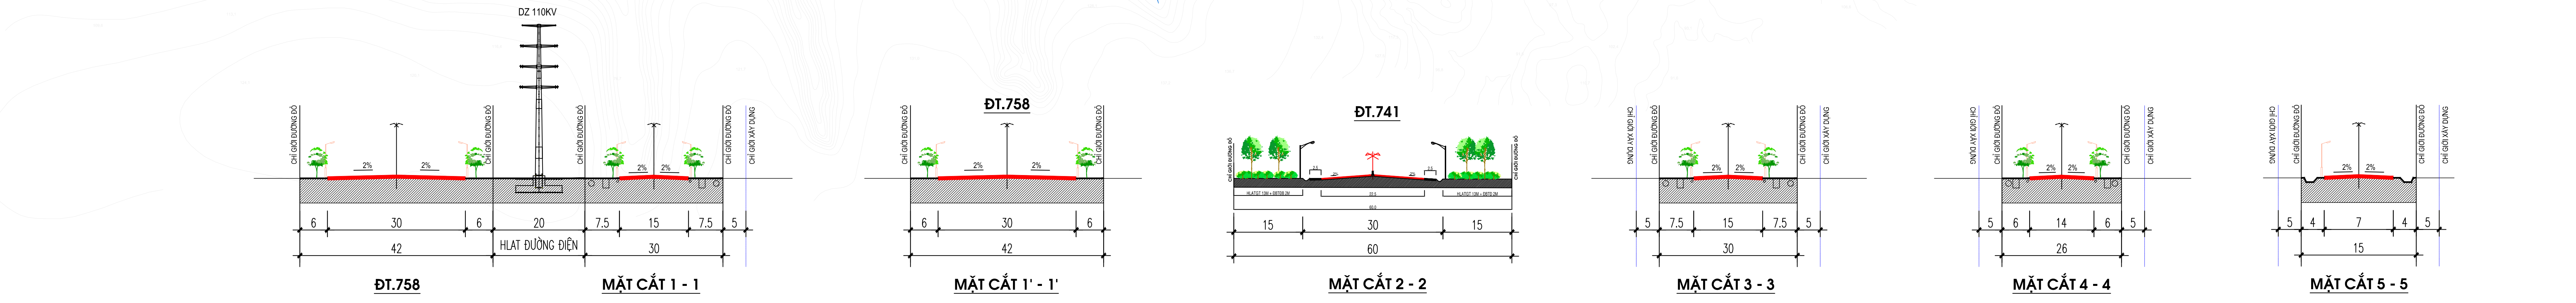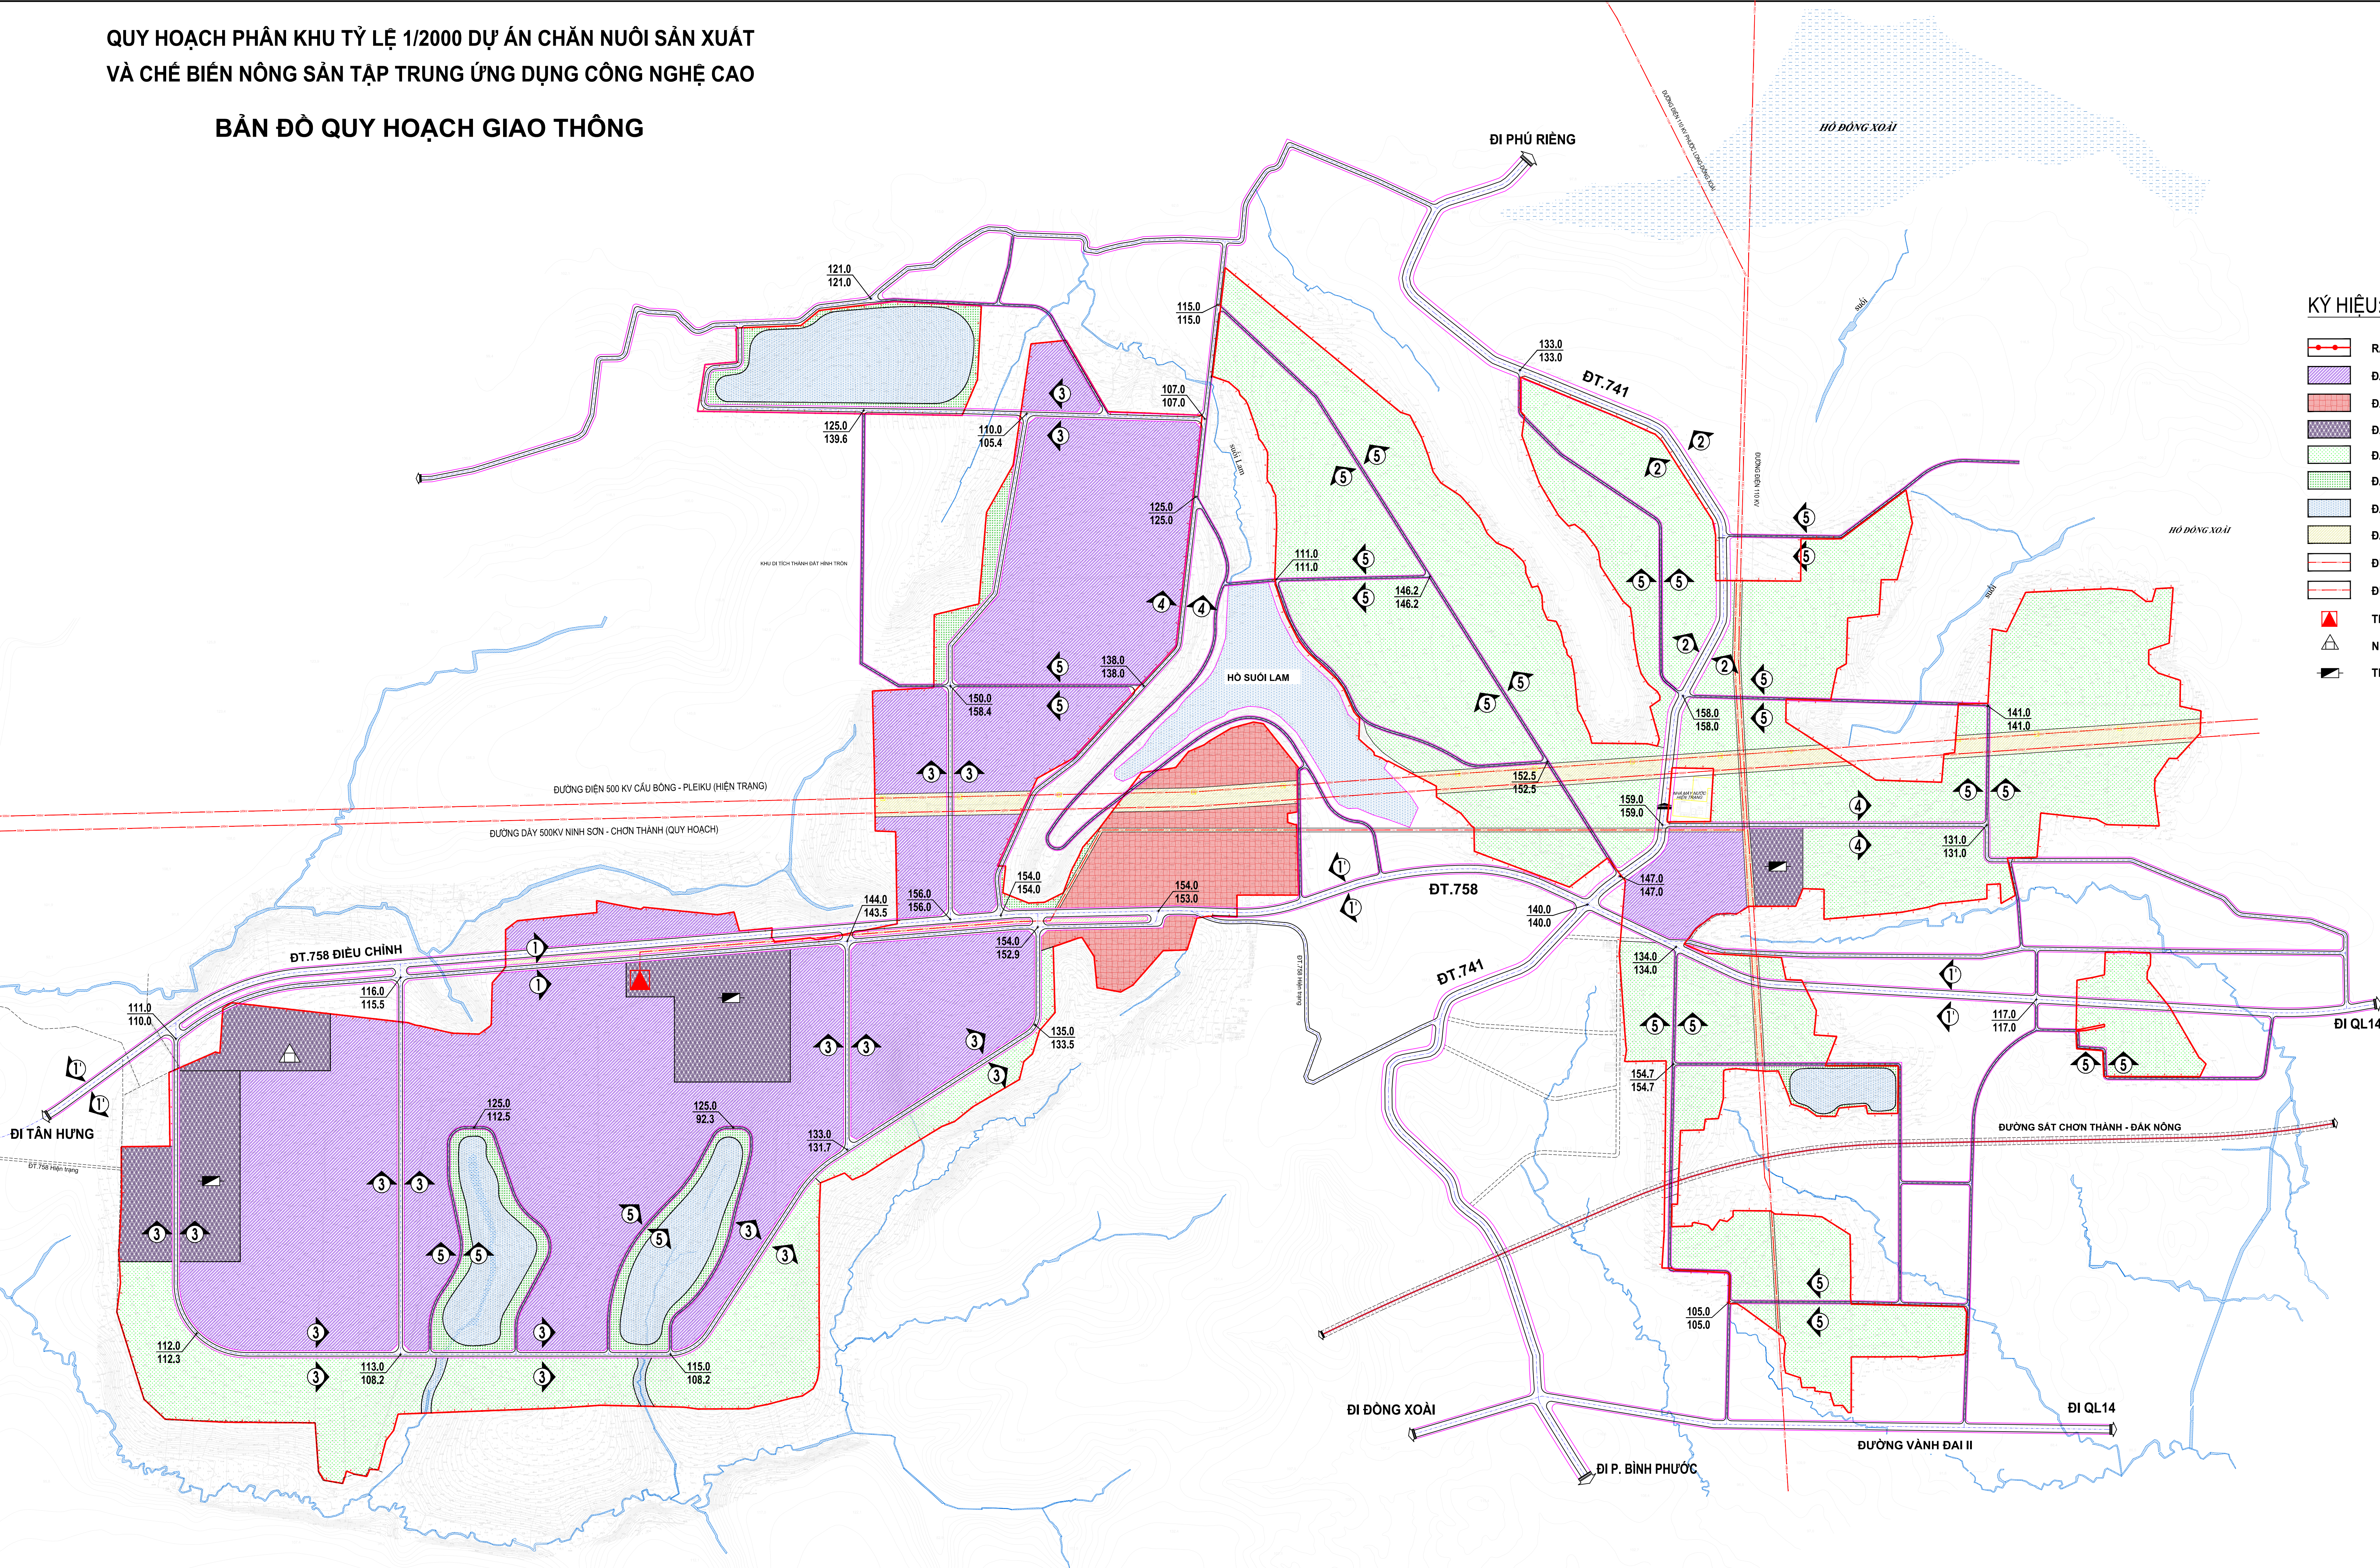

CƠ QUAN PHÊ DUYỆT:
ỦY BAN NHÂN DÂN XÃ THUẬN LỢI

KÈM THEO QUYẾT ĐỊNH SỐ: /QĐ-UBND NGÀY:
CƠ QUAN THẨM ĐỊNH:
PHÒNG KINH TẾ

KÈM THEO VẤN BẢN SỐ:
ĐẠI DIỆN CHỦ ĐẦU TƯ:
VĂN PHÒNG HNDN VÀ UBND XÃ THUẬN LỢI

KÈM THEO TỜ TRÌNH SỐ:
CÔNG TRÌNH - ĐỊA ĐIỂM:
QUY HOẠCH PHÂN KHU TỶ LỆ 1/2000 DỰ ÁN CHĂN NUÔI SẢN XUẤT VÀ CHẾ BIẾN NÔNG SẢN TẬP TRUNG ỨNG DỤNG CÔNG NGHỆ CAO
ĐỊA ĐIỂM: XÃ THUẬN LỢI - TỈNH ĐỒNG NAI

TÊN BẢN VẼ:
BẢN ĐỒ QUY HOẠCH GIAO THÔNG

BẢN VẼ: GH - 05	KHỐ GIẤY: A0	TỶ LỆ: FIT	HOÀN THÀNH: 2020
THIẾT KẾ/THỂ HIỆN	KS. ĐĂNG QUANG THÁI		
CHỦ TRÌ/KIỂM	KS. DINH QUANG HÙNG		
GD. TT QHXD	THS/KTS. NGUYỄN NHẬT THÀNH		
CHỦ NHIỆM	THS/KTS. NGUYỄN TRUNG DŨNG		

P. VIỆN TRƯỞNG
THS/KTS. NGUYỄN TRUNG DŨNG