



QUY HOẠCH PHÂN KHU TỶ LỆ 1/2000 DỰ ÁN CHĂN NUÔI SẢN XUẤT VÀ CHẾ BIẾN NÔNG SẢN TẬP TRUNG ỨNG DỤNG CÔNG NGHỆ CAO

BẢN ĐỒ QUY HOẠCH HỆ THỐNG CẤP NƯỚC

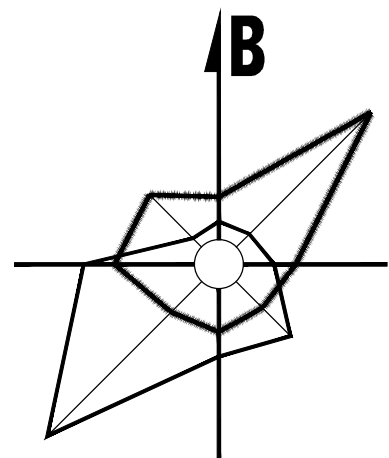

KÝ HIỆU:

- RANH GIỚI LẬP QUY HOẠCH
- ĐẤT CHĂN NUÔI, NHÀ MÁY, SẢN XUẤT, CHẾ BIẾN
- ĐẤT ĐIỀU HÀNH, VĂN PHÒNG, DỊCH VỤ
- ĐẤT HẠ TẦNG KỸ THUẬT
- ĐẤT TRỒNG CÂY
- ĐẤT CÂY XANH
- ĐẤT MẶT NƯỚC
- ĐẤT HÀNH LANG AN TOÀN ĐƯỜNG ĐIỆN
- ĐƯỜNG ĐIỆN 500KV
- ĐƯỜNG ĐIỆN 110KV
- TRẠM ĐIỆN 110KV
- NHÀ MÁY NƯỚC SẠCH
- TRẠM XỬ LÝ NƯỚC THẢI
- HDPE : CHŨNG LOẠI ỒNG
- D75 (mm) : ĐƯỜNG KÍNH ỒNG CẤP NƯỚC
- l=130 (m) : CHIỀU DÀI ỒNG CẤP NƯỚC
- HƯỚNG CẤP NƯỚC
- TRỤ CỨU HOÀ NGOÀI TRỜI

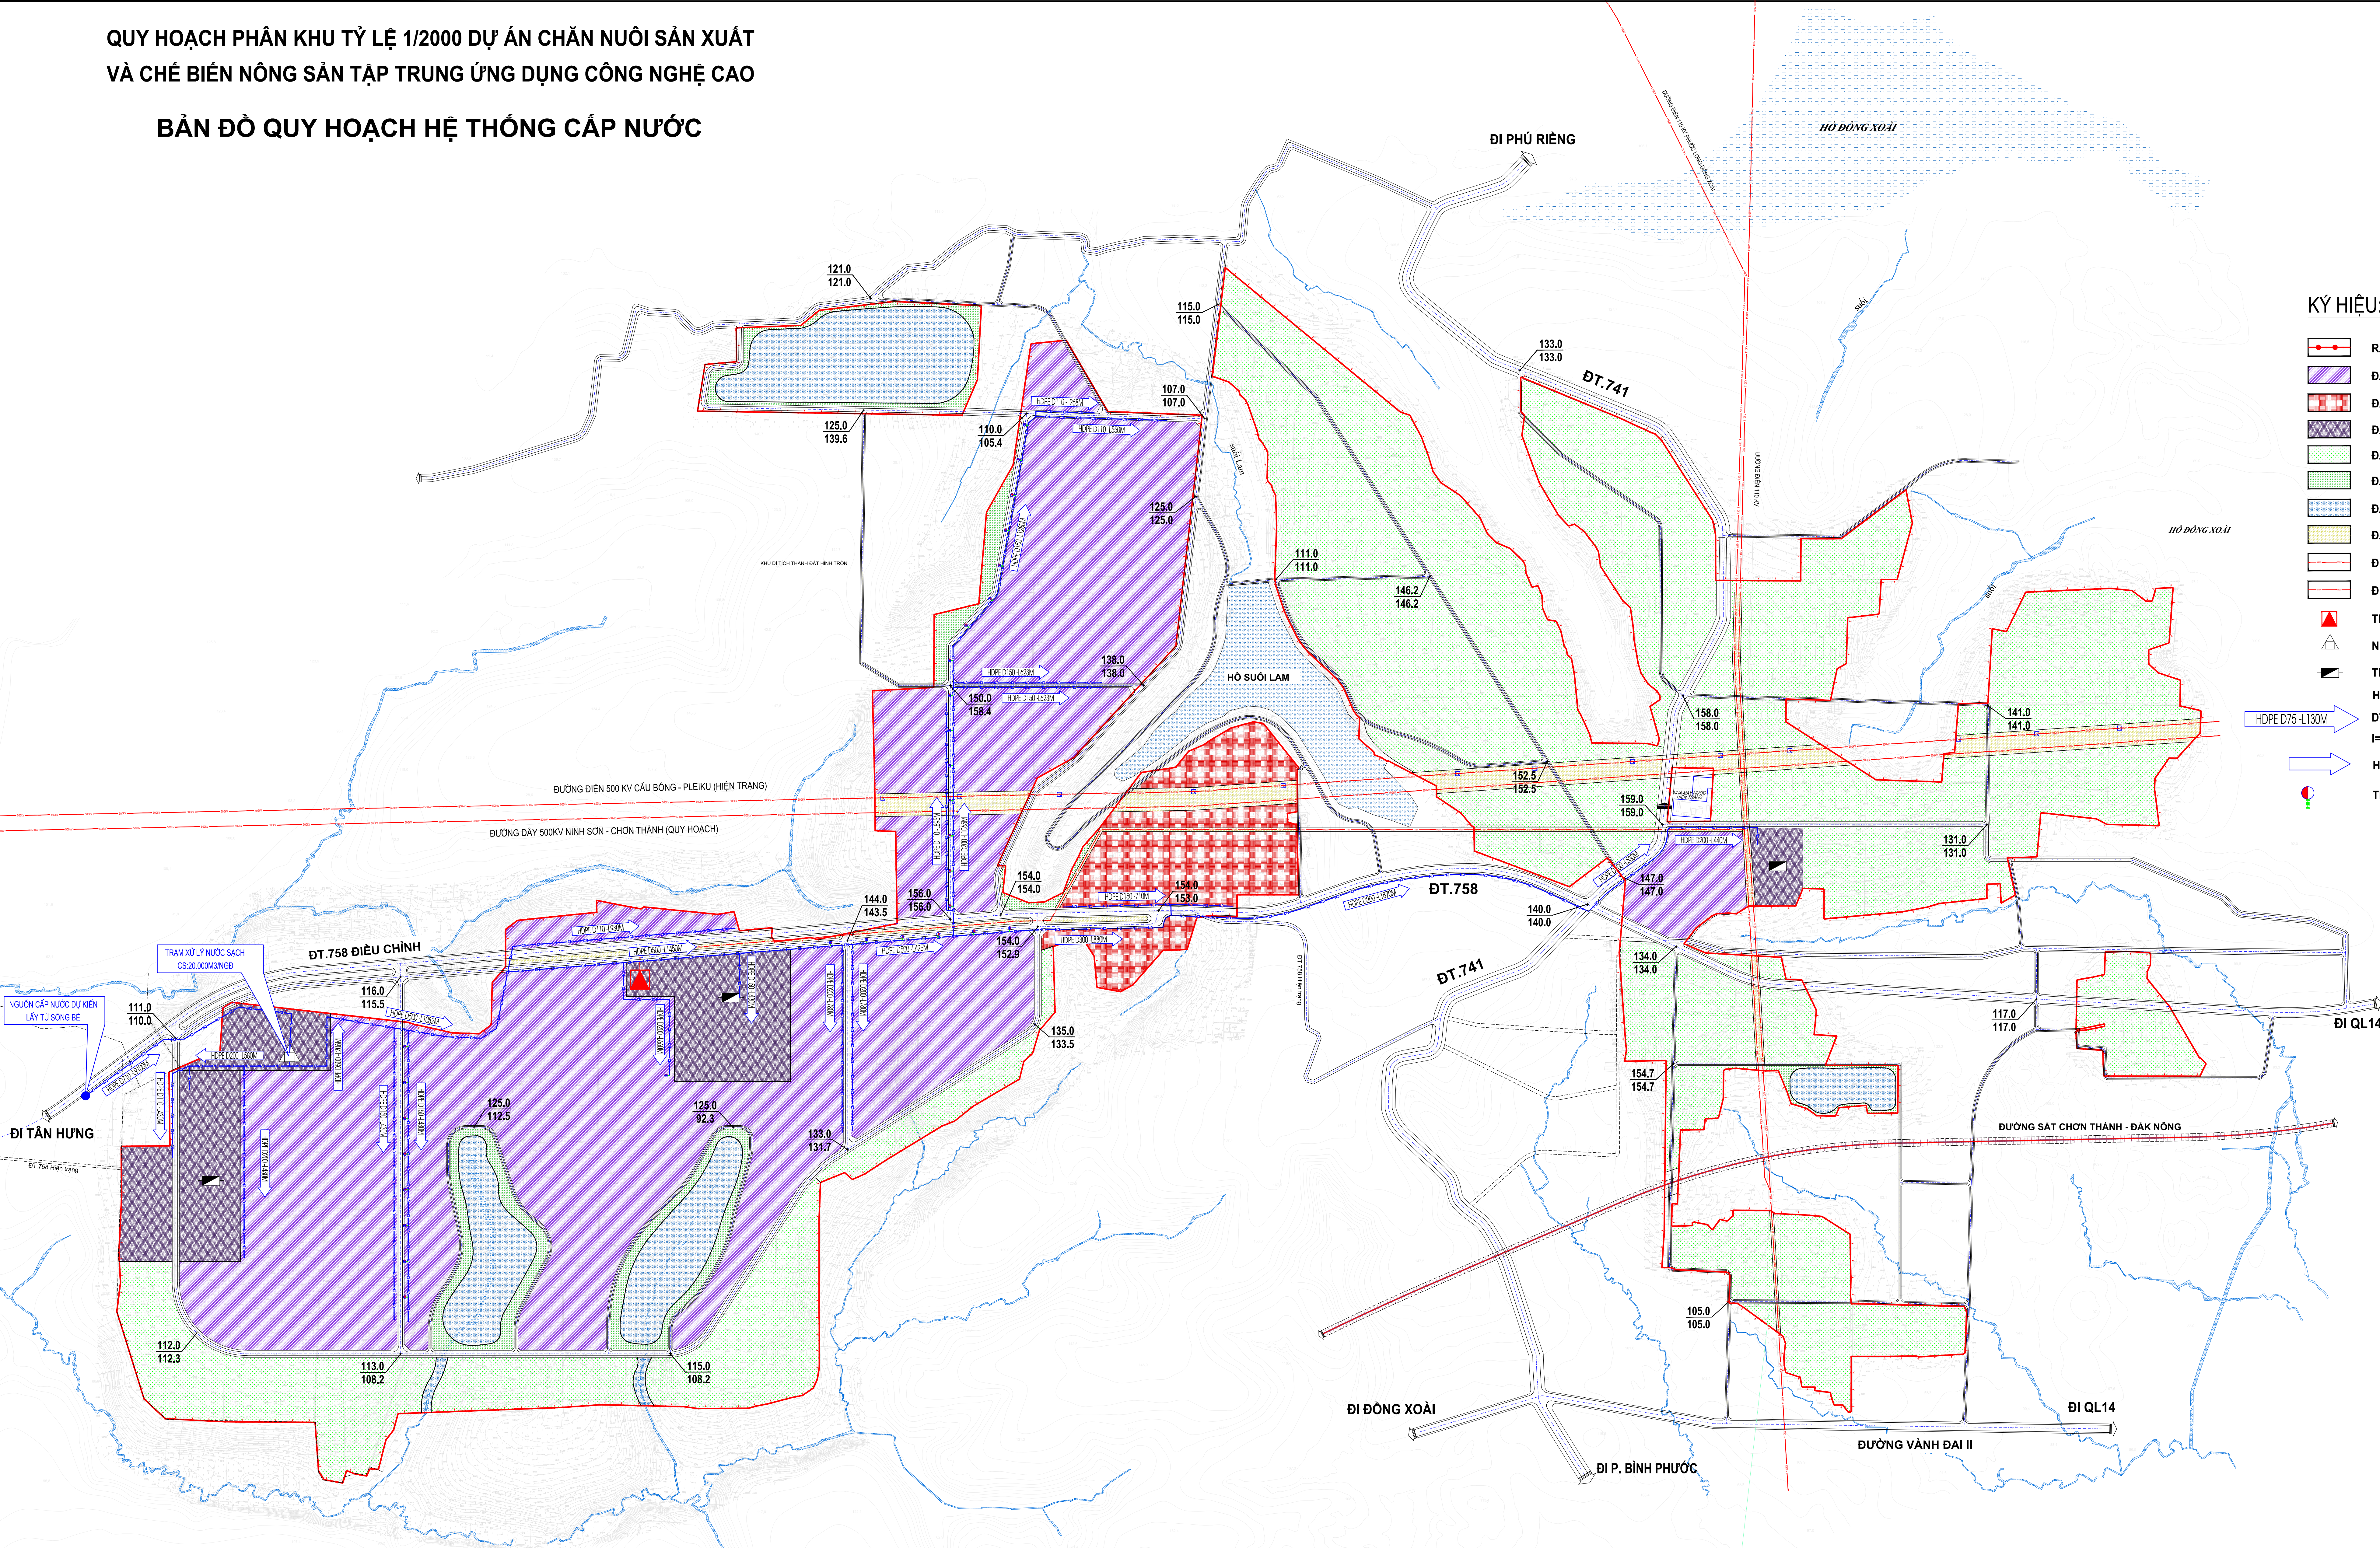

CƠ QUAN PHÊ DUYỆT:  
ỦY BAN NHÂN DÂN XÃ THUẬN LỢI

KÊM THEO QUYẾT ĐỊNH SỐ: /QĐ-UBND NGÀY:  
CƠ QUAN THẨM ĐỊNH:  
PHÒNG KINH TẾ

KÊM THEO VẤN BẢN SỐ:  
ĐẠI DIỆN CHỦ ĐẦU TƯ:  
VĂN PHÒNG HND VÀ UBND XÃ THUẬN LỢI

KÊM THEO TỜ TRÌNH SỐ:  
CÔNG TRÌNH - ĐỊA ĐIỂM:  
QUY HOẠCH PHÂN KHU TỶ LỆ 1/2000 DỰ ÁN CHĂN NUÔI SẢN XUẤT VÀ CHẾ BIẾN NÔNG SẢN TẬP TRUNG ỨNG DỤNG CÔNG NGHỆ CAO  
ĐỊA ĐIỂM: XÃ THUẬN LỢI - TỈNH ĐỒNG NAI

TÊN BẢN VẼ:  
BẢN ĐỒ QUY HOẠCH HỆ THỐNG CẤP NƯỚC

BẢN VẼ: QH - 07	KHỔ GIẤY: A0	TỶ LỆ: FIT	HOÀN THÀNH: 2020
THIẾT KẾ/THỂ HIỆN	KS. TRẦN ĐOÀN HIẾU		
CHỦ TRÌ/KIỂM	KS. VŨ VĂN THIÊN		
GD. TT QHXD	THS/KTS. NGUYỄN NHẬT THÀNH		
CHỦ NHIỆM	THS/KTS. NGUYỄN TRUNG ĐÔNG		

P. VIÊN TRƯỞNG  
THS/KTS. NGUYỄN TRUNG ĐÔNG



SỞ XÂY DỰNG NINH BÌNH  
VIỆN QUY HOẠCH - XÂY DỰNG NINH BÌNH  
TRUNG TÂM QUY HOẠCH XÂY DỰNG  
Địa chỉ: P. Hòa Lu - T. Ninh Bình